


■ 配置図

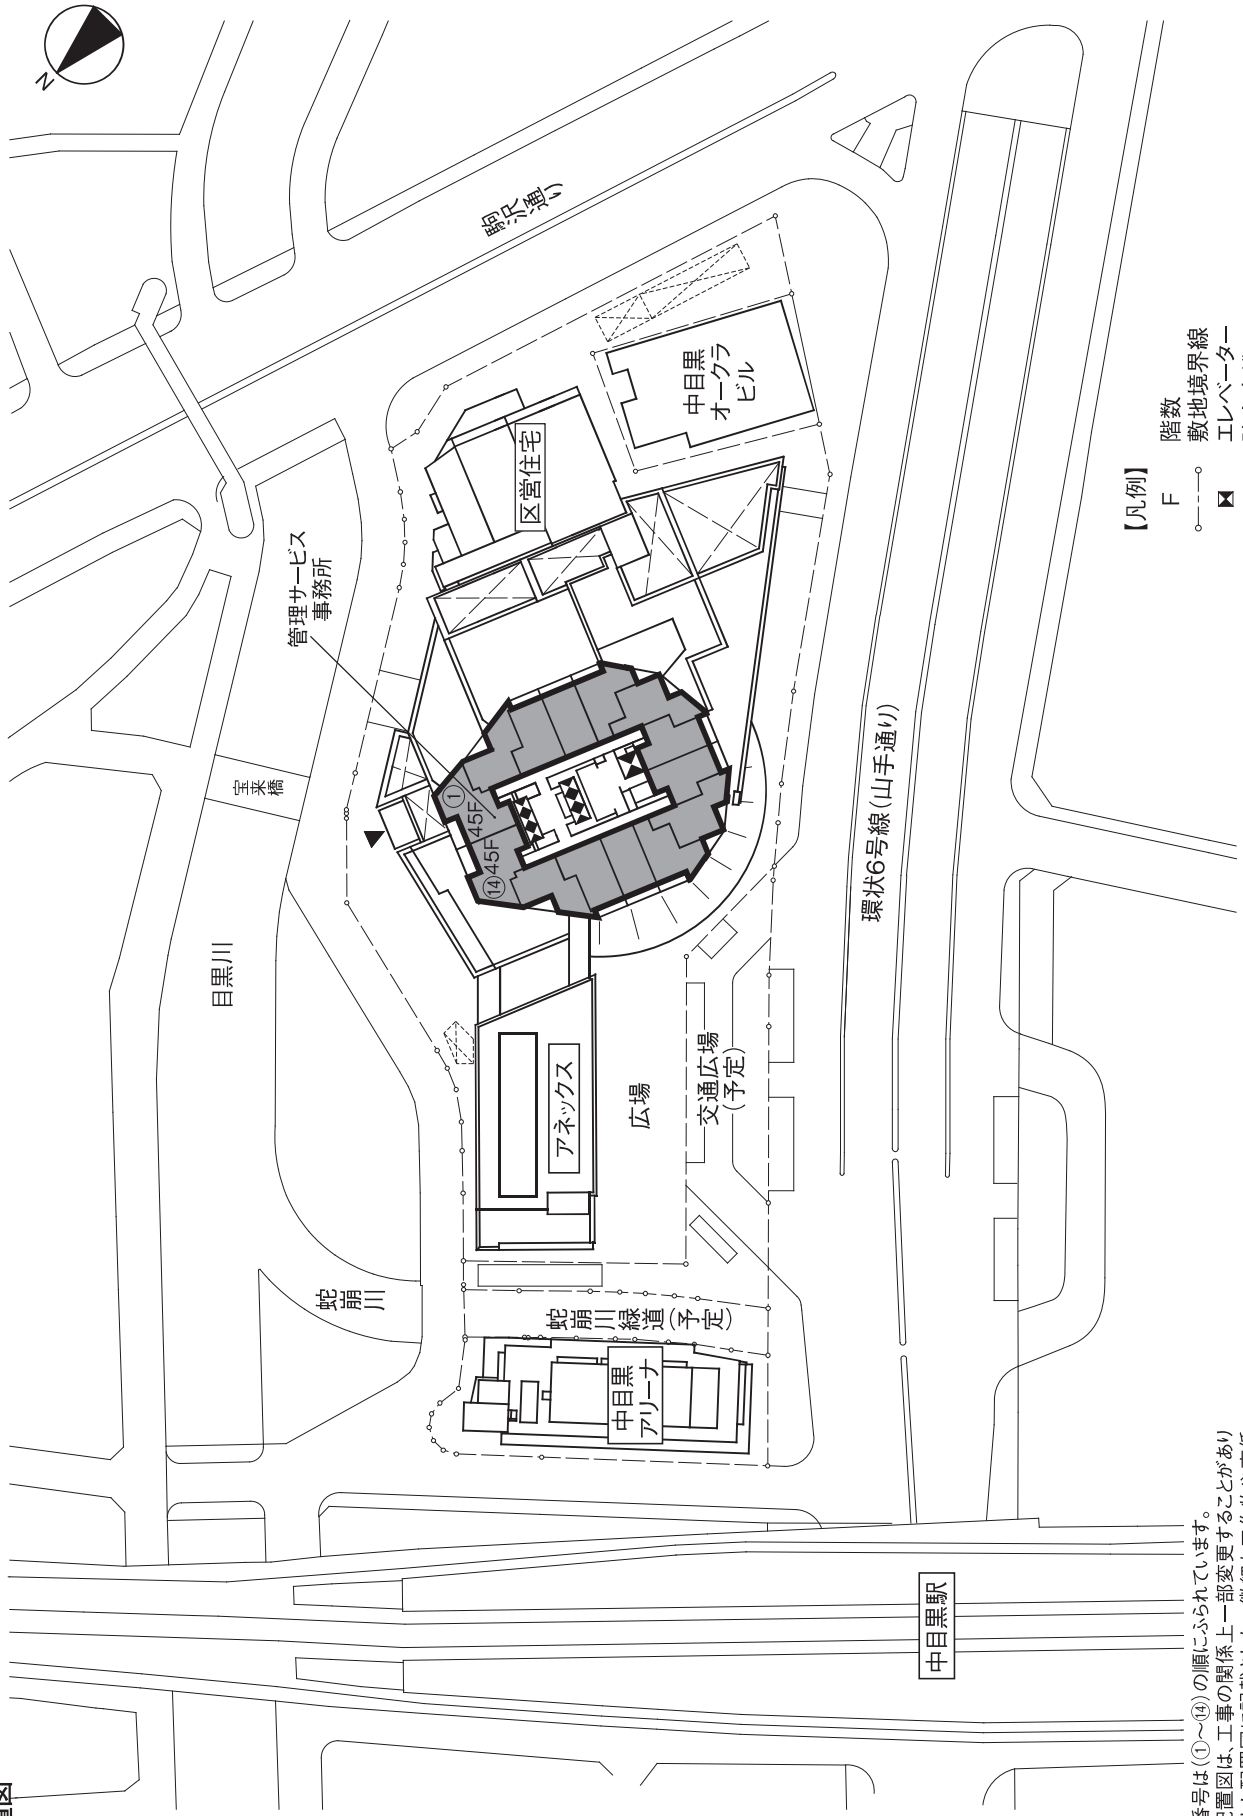

【凡例】

- F 階数
- 敷地境界線
- ◻ エレベーター
- ◻ 防火水槽
- ▼ 住棟出入口

※住戸番号は①～⑭の順にふられています。  
 ※この配置図は、工事の関係上一部変更することがあります。また配置図に記載されない微細な工作物や高低差（階段・擁壁・法面）等もごさいます。