


■ 配置図

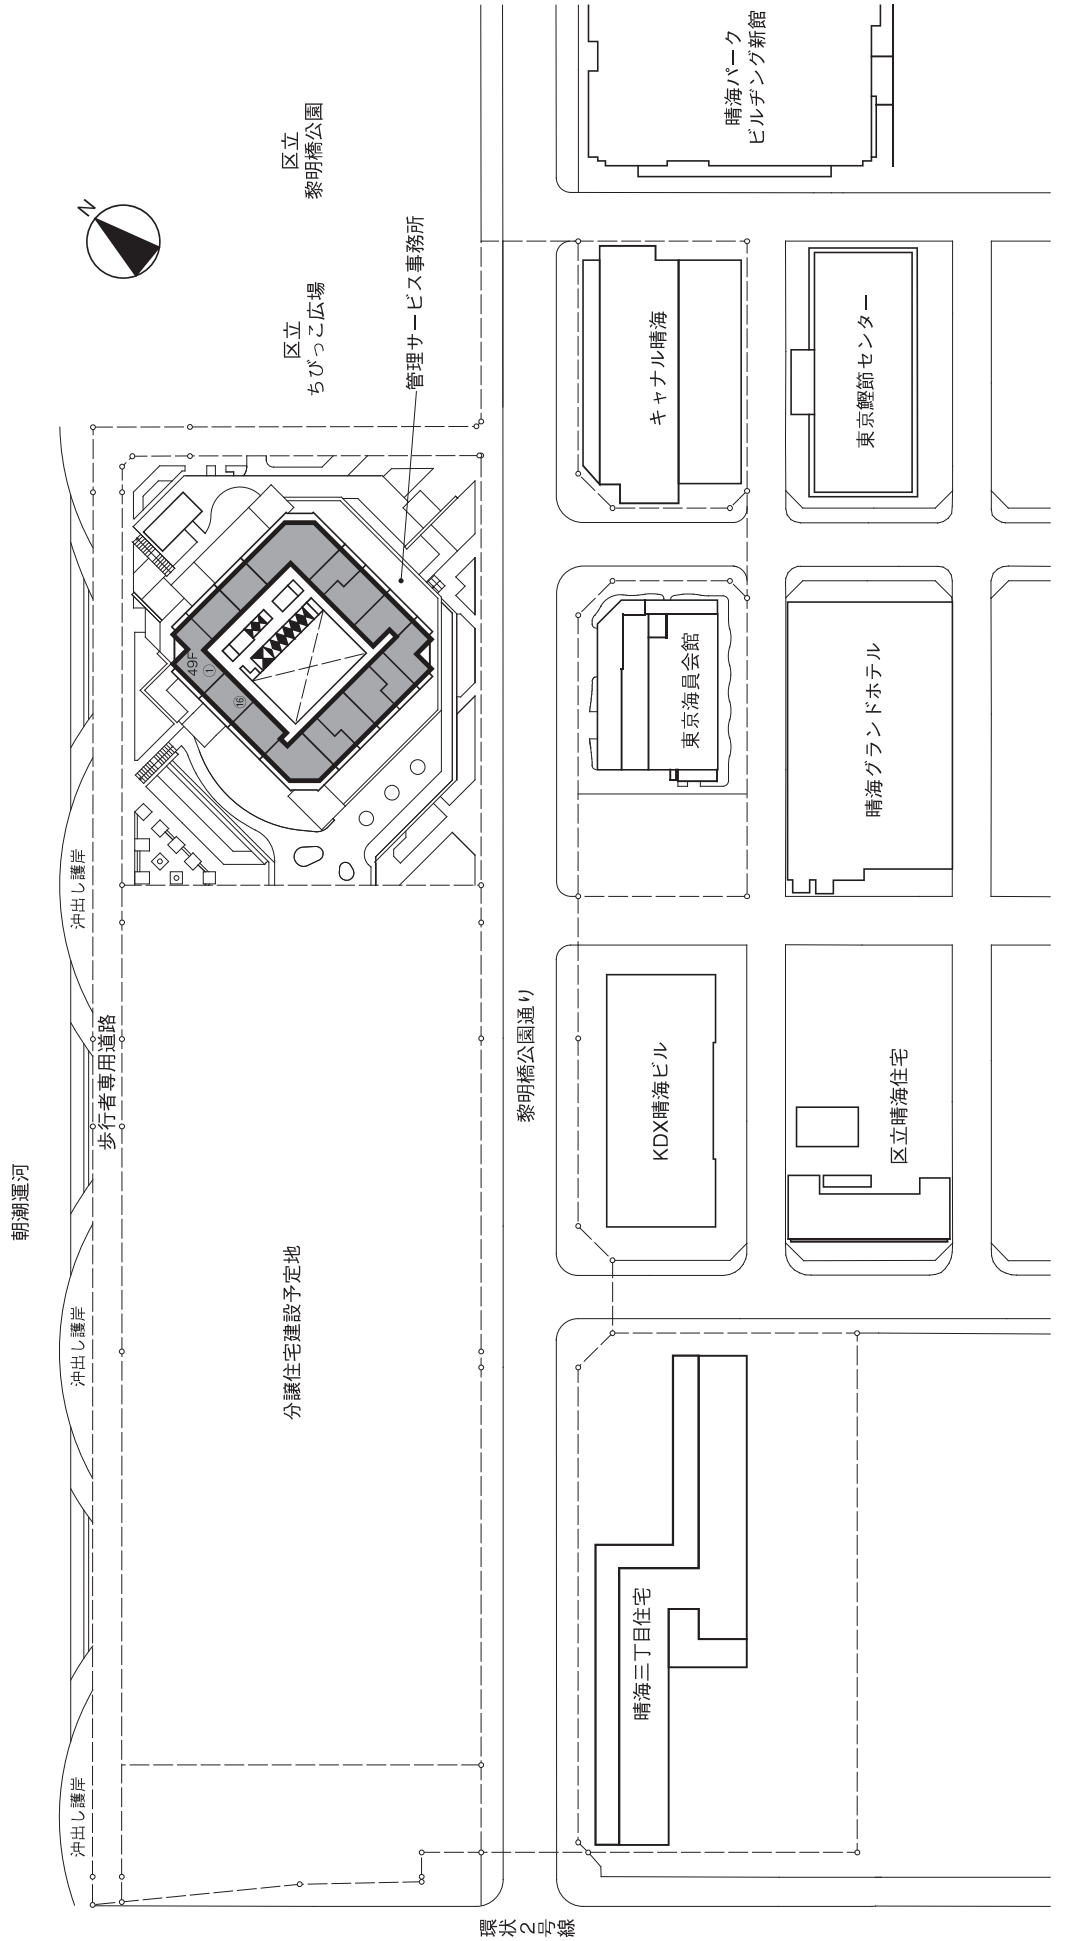

凡例

- F 階数
- 敷地境界線
- エレベーター

※住戸番号は(①~⑯)の順にふられています。
 ※この配置図は、工事の関係上一部変更することがあります。また配置図に記載されない微細な工作物や高低差(階段・擁壁・法面)等もございます。