


■ 配置図

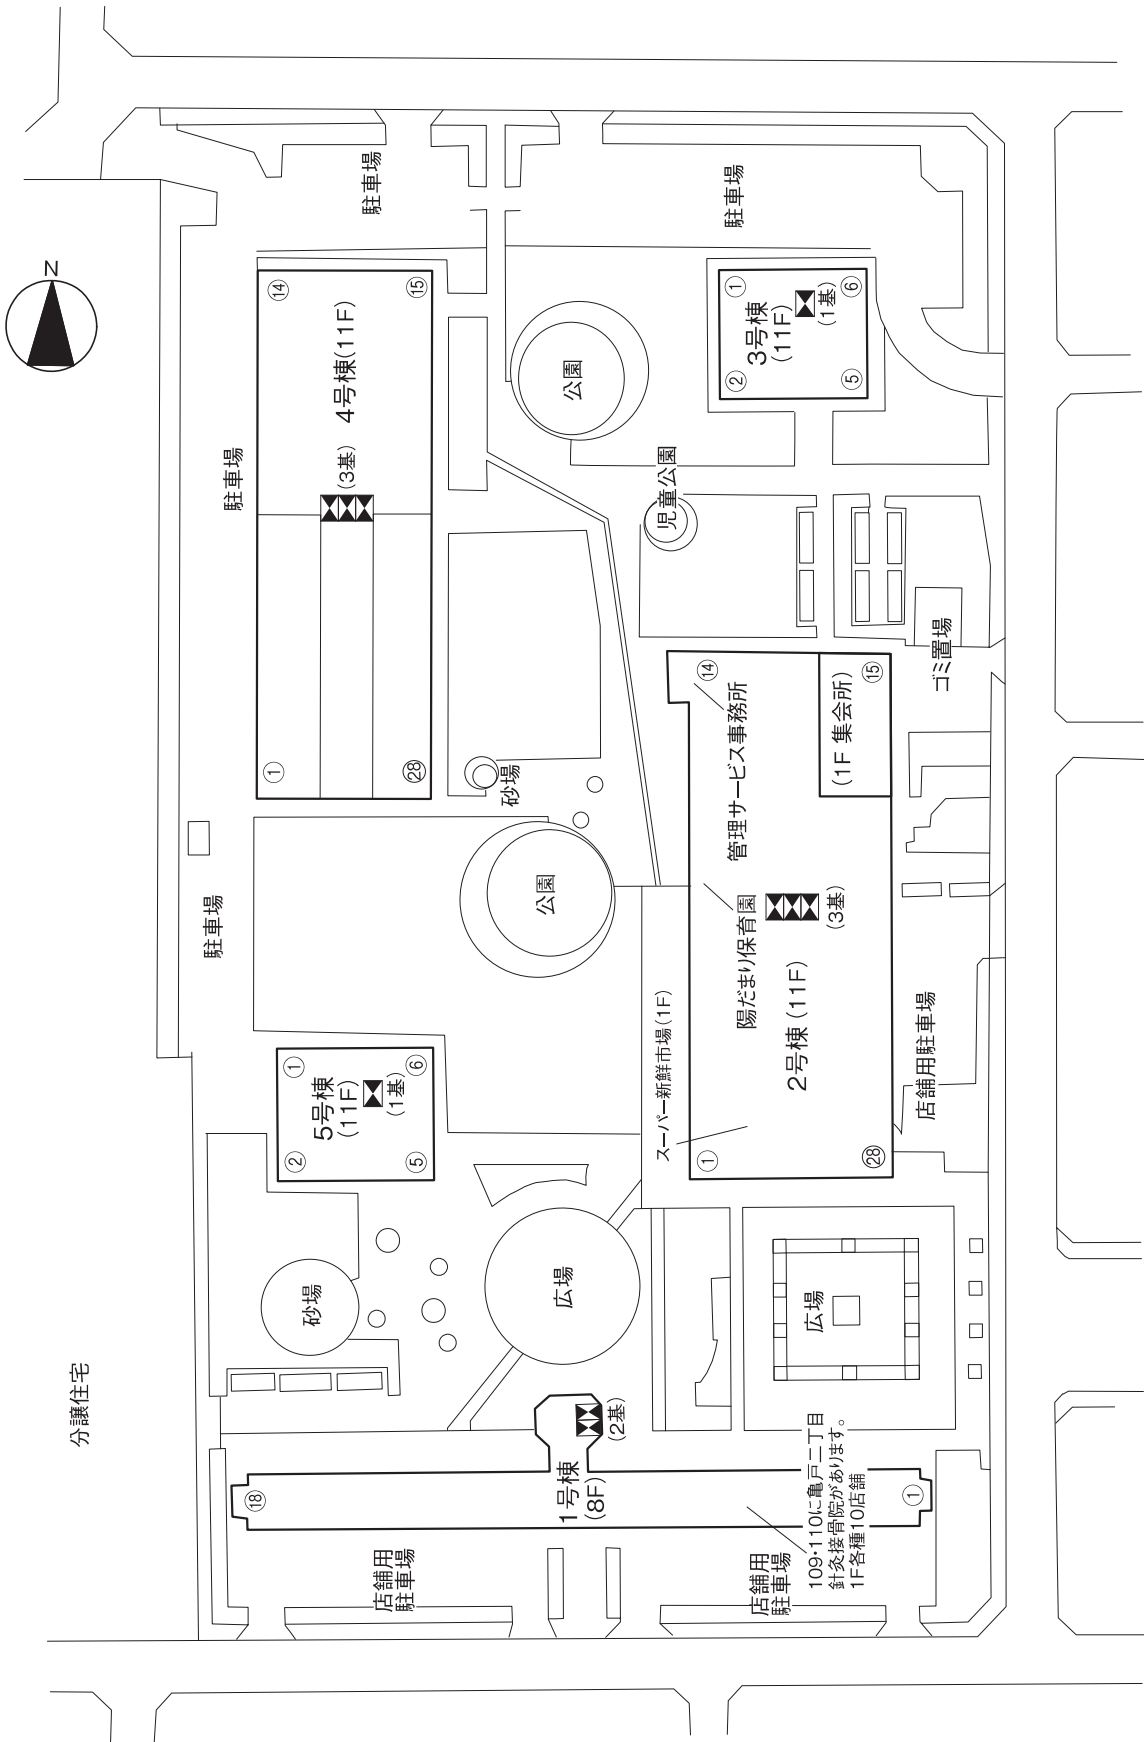

●エレベーターは各階停止です。
※住戸番号は①～⑫の順にふられています。
※この配置図は、工事の関係上一部変更することがあります。
また、配置図に記載されていない、細かいな工作物や高低差 (階段・擁壁・法面) 等もごさいます。