


■ 配置図

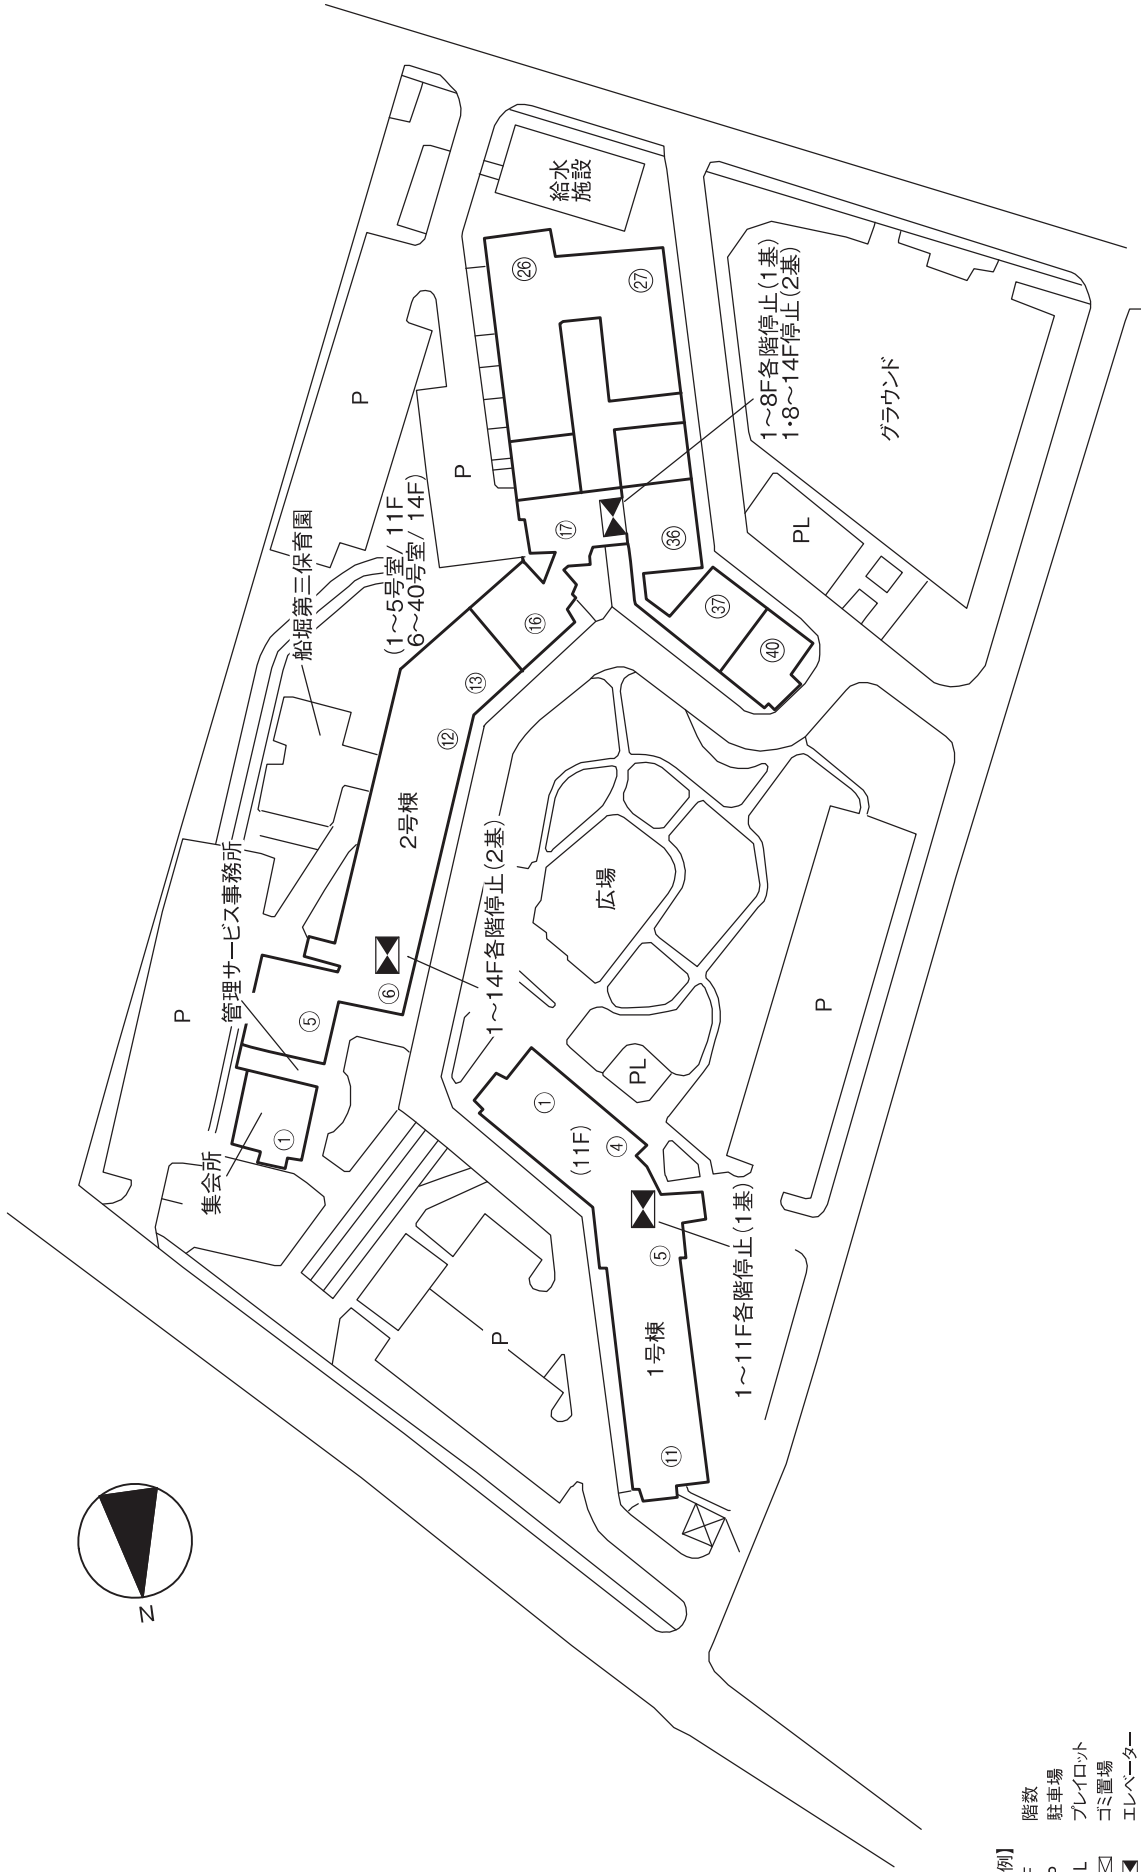

- 【凡例】
- F 階数
 - P 駐車場
 - PL プレイロット
 - ☒ ゴミ置場
 - ☒ エレベーター

※住戸番号は①～④の順にふられています。
 ※この配置図は、工事の関係上一部変更することがあります。
 また、配置図に記載されていない微細な工作物や高低差(階段・擁壁・法面)等もございます。