


■ 配置図

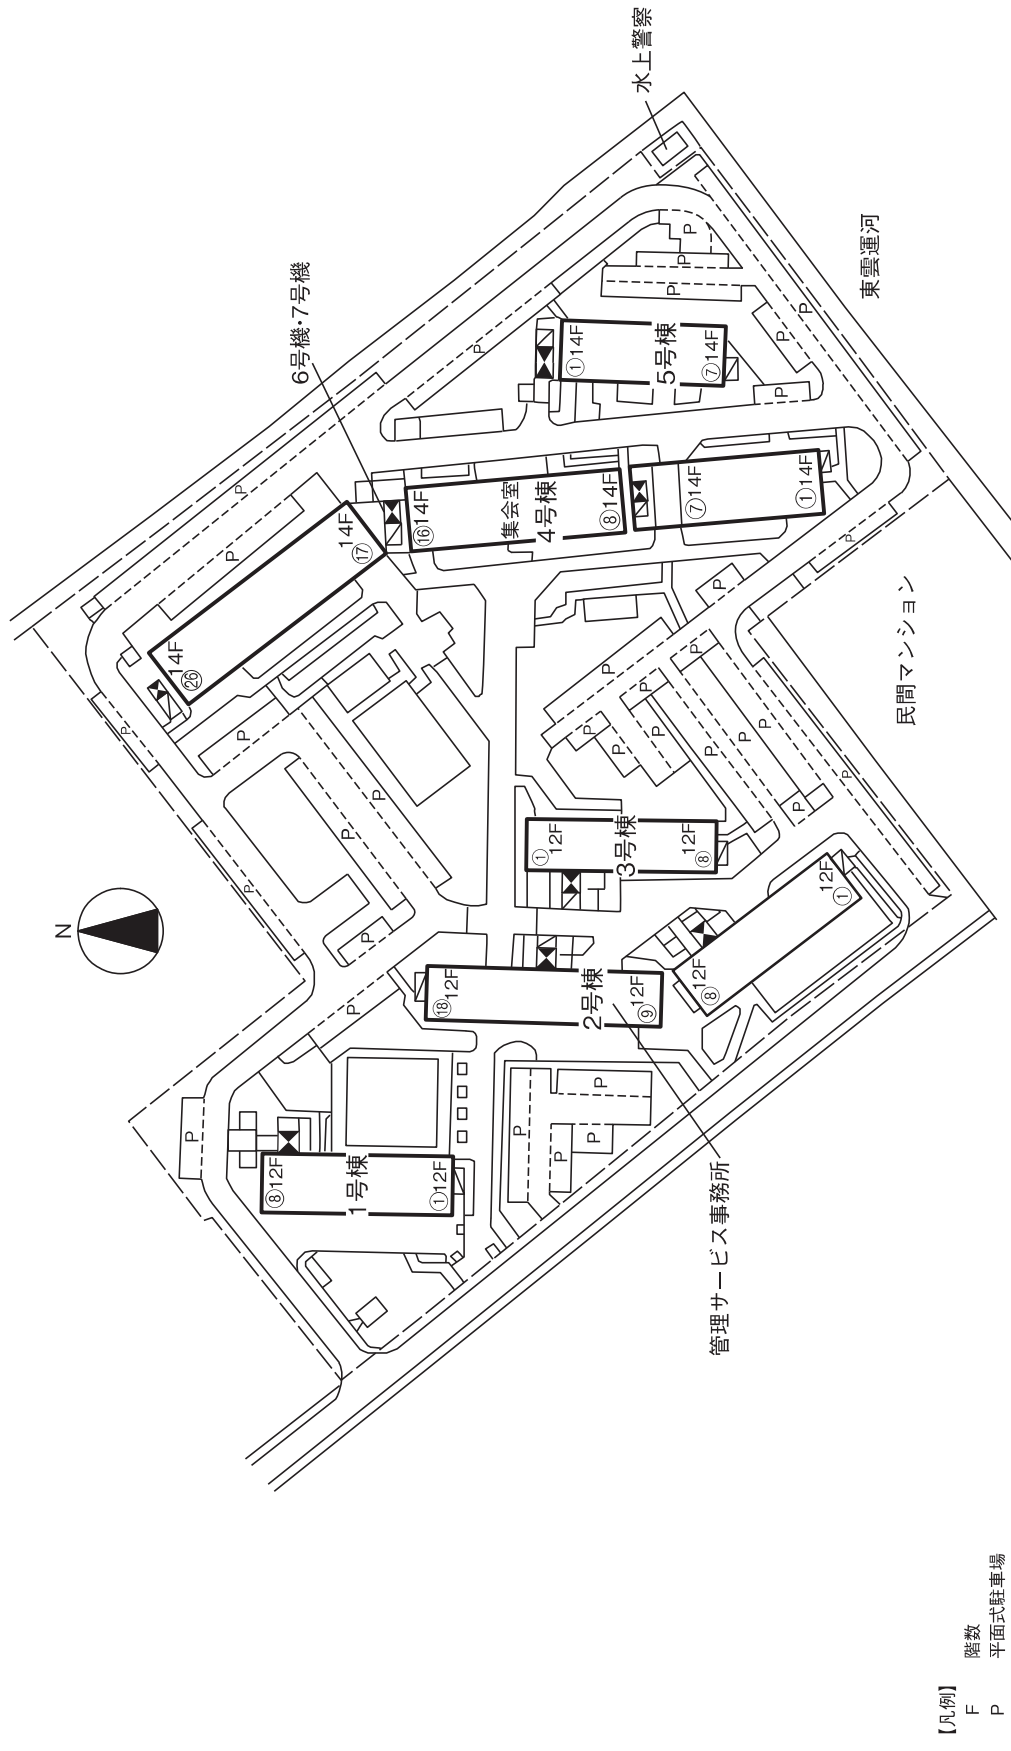

【凡例】

- F 階数
- P 平面式駐車場
- ◻ エレベーター

※エレベーターは4号棟6号機は偶数階停止、7号機は奇数階停止、それ以外は各階停止です。
 ※住戸番号は①～⑨の順にふられています。
 ※この配置図は、工事の関係上一部変更することがあります。
 また、配置図に記載されていない微細な工作物や高低差(階段・擁壁・法面)等もございます。