


■ 配置図

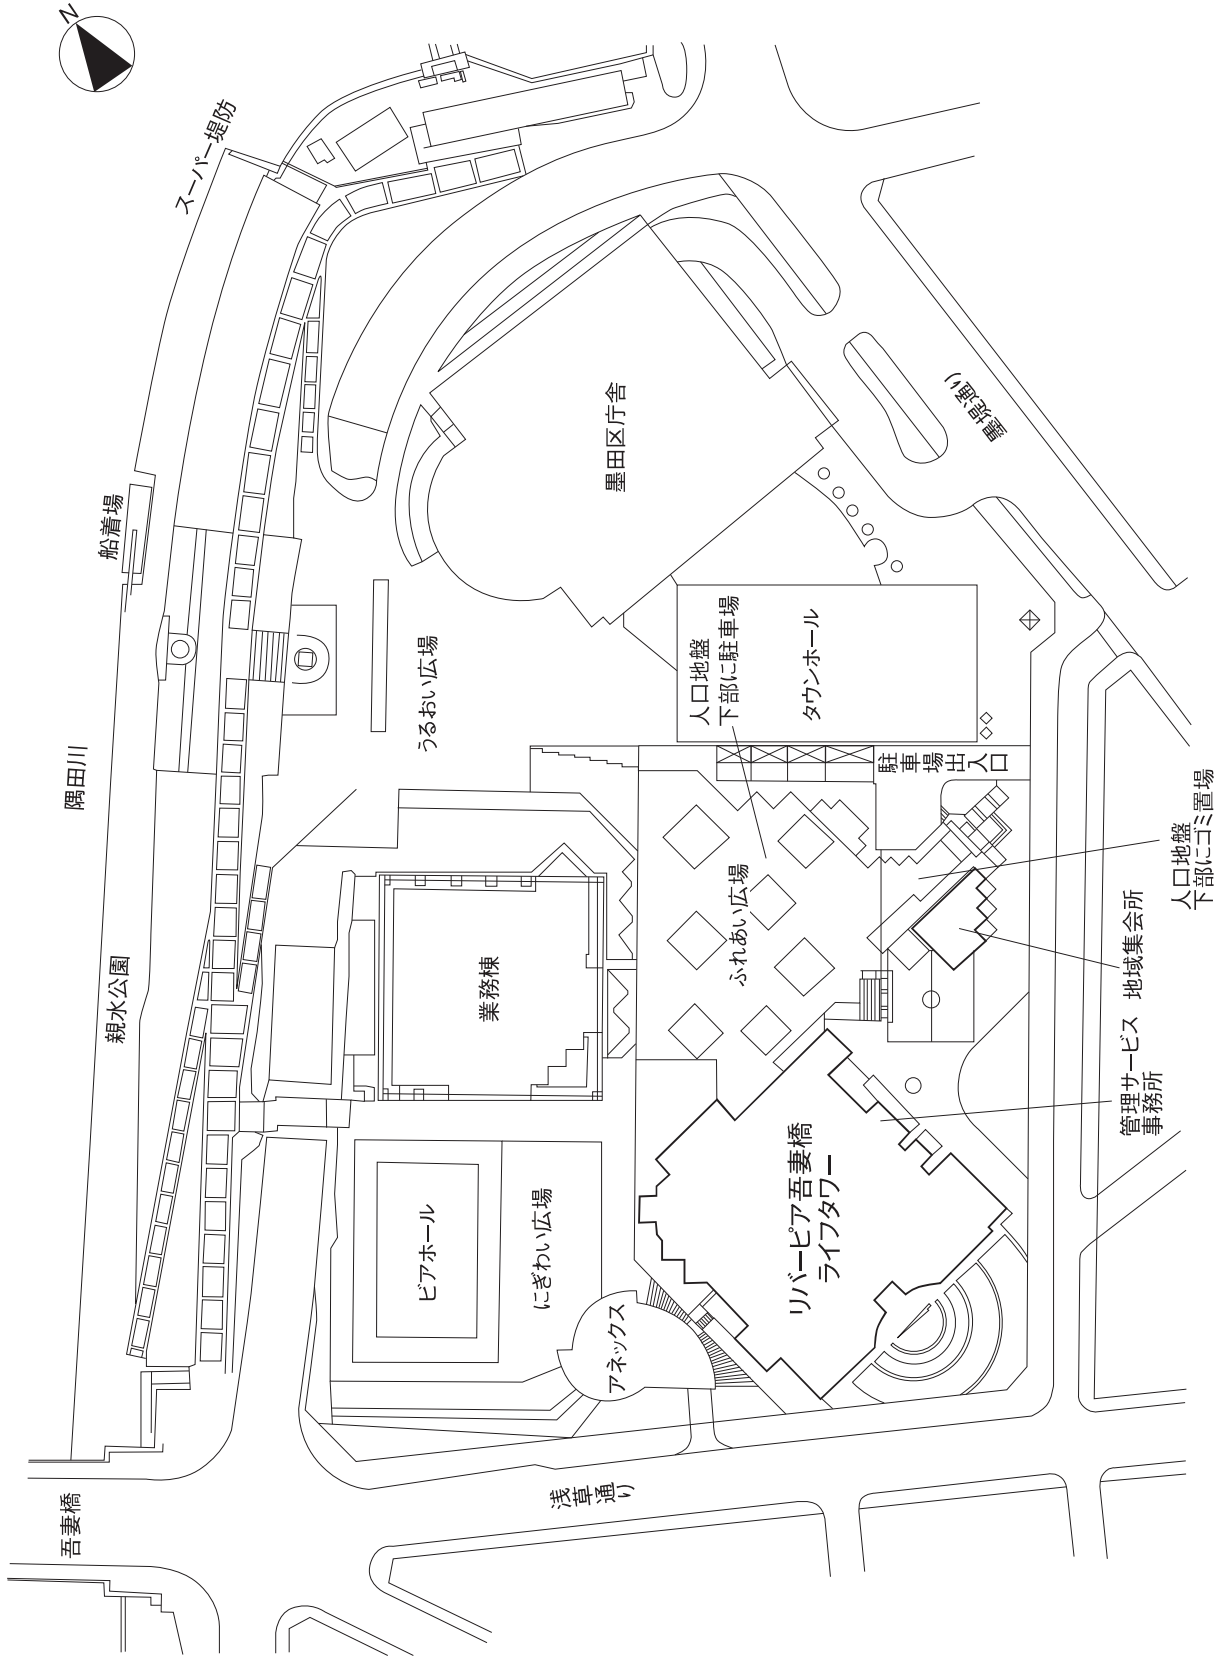

※この配置図は、工事の関係上一部変更することがあります。  
また、配置図に記載されていない微細な工作物や高低差(階段・擁壁・法面)等もございます。