


■ 配置図

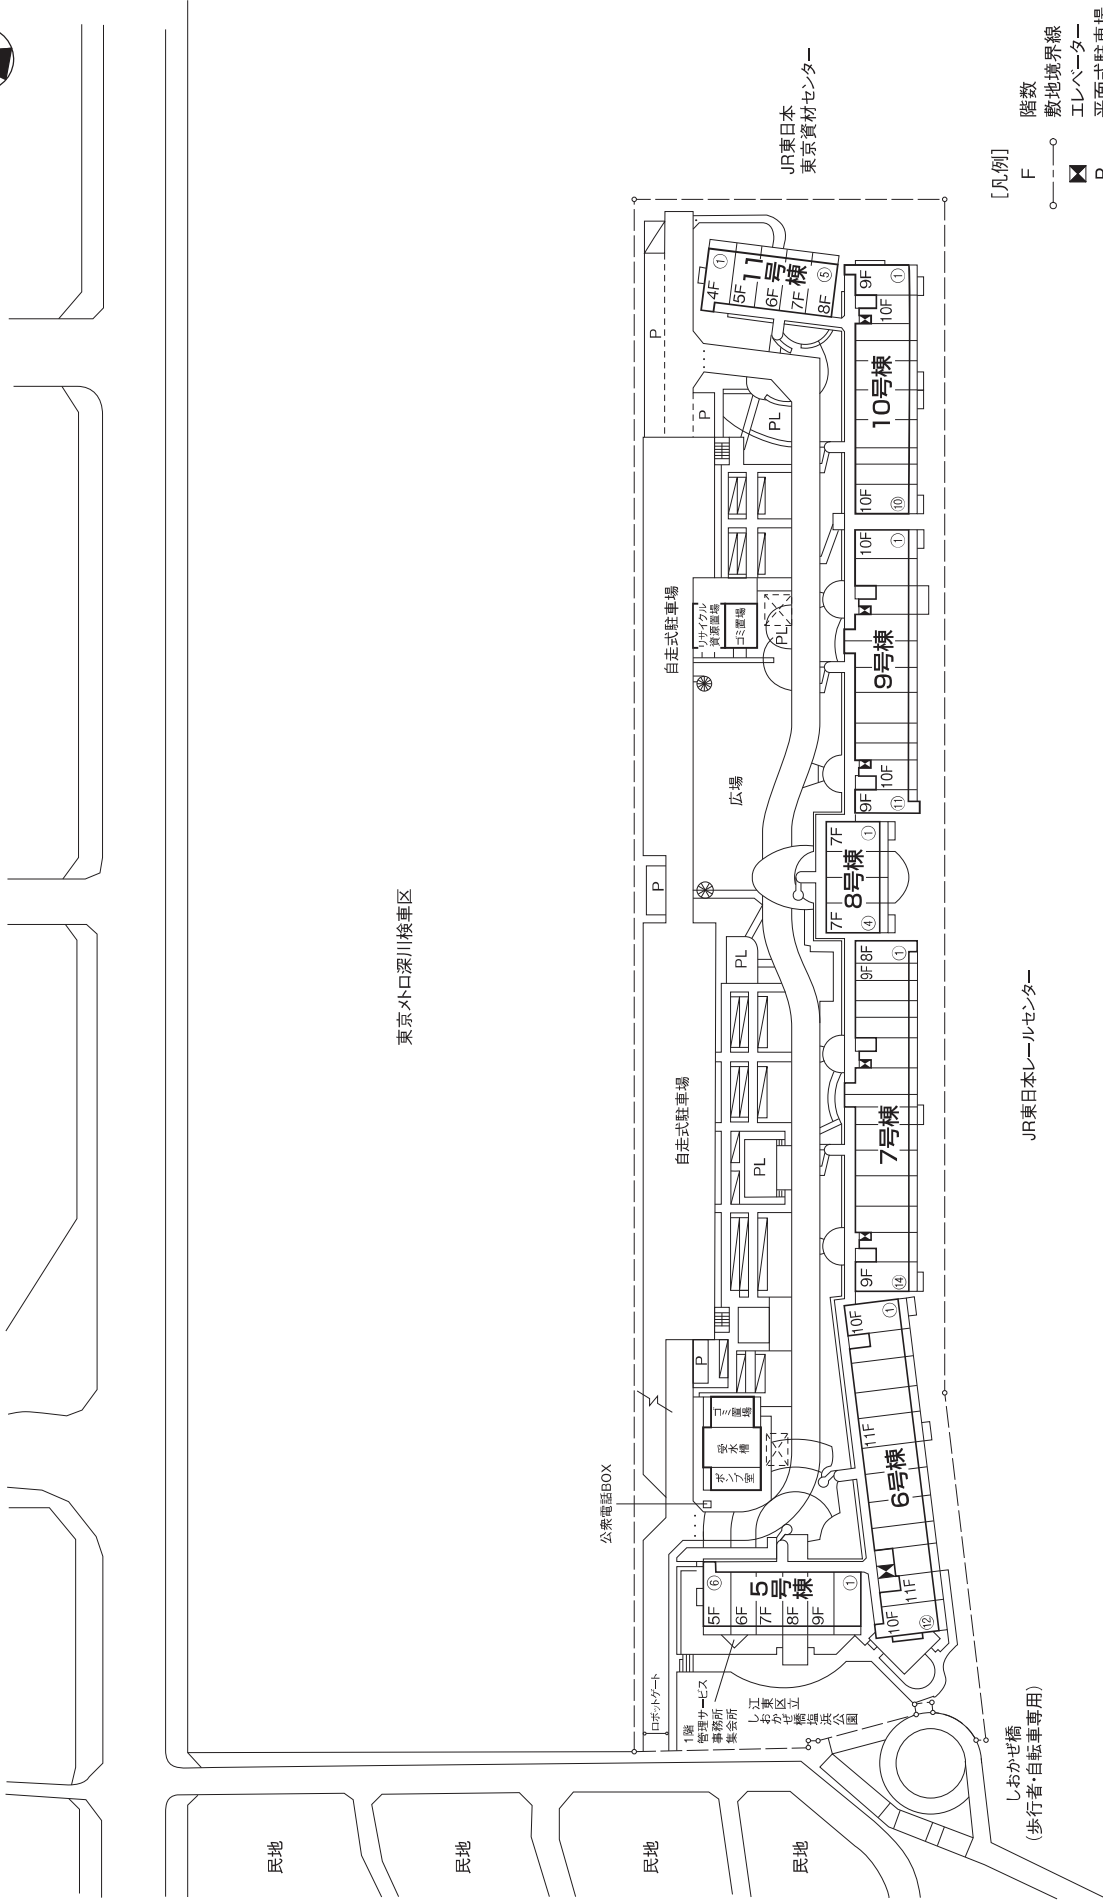

東京メトロ深川線車区

JR東日本  
東京資材センター

- [凡例]
- F 階数
  - 敷地境界線
  - エレベーター
  - 平面式駐車場
  - 自走式駐車場
  - フレイロフト
  - 車止め

JR東日本有明線センター

しおかぜ橋  
(歩行者・自転車専用)

※住戸番号は①～④の順にふられています。  
 ※この配置図は、工事の関係上一部変更することがあります。  
 ※また配置図に記載されない細かい工物や高低差(階段・擁壁・法面)等もごさいます。