


■ 配置図

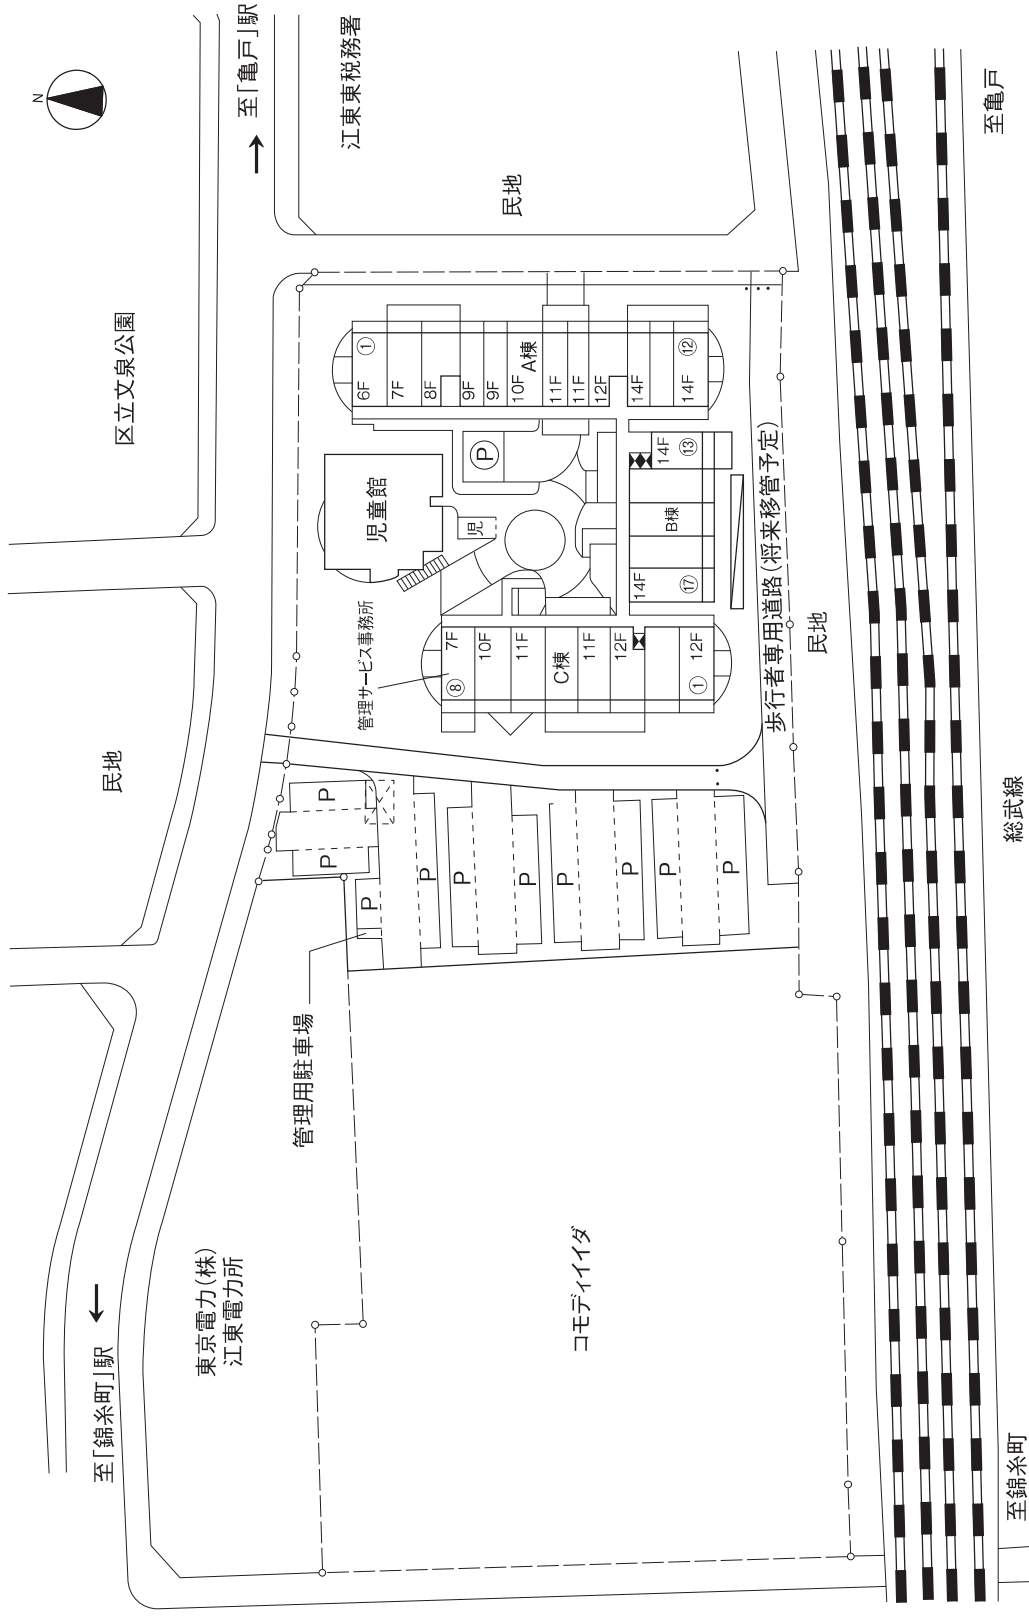

[凡例]

- F ○ 階数
- 敷地境界線
- ▨ 自転車置場
- P 平面式駐車場
- Ⓟ タワー式立体駐車場
- Ⓔ 児童館利用者(身障者用)駐車場
- Ⓕ 身障者用駐車場
- 車止め
- ▨ 防火水槽
- Ⓜ エレベーター
- 工事用仮囲い

※住戸番号は①～⑱の順にふられています。
 ※この配置図は、工事の関係上一部変更することがあります。
 また配置図に記載されていない微細な工物や高低差
 (階段・擁壁・法面等)等もございません。