


■ 配置図

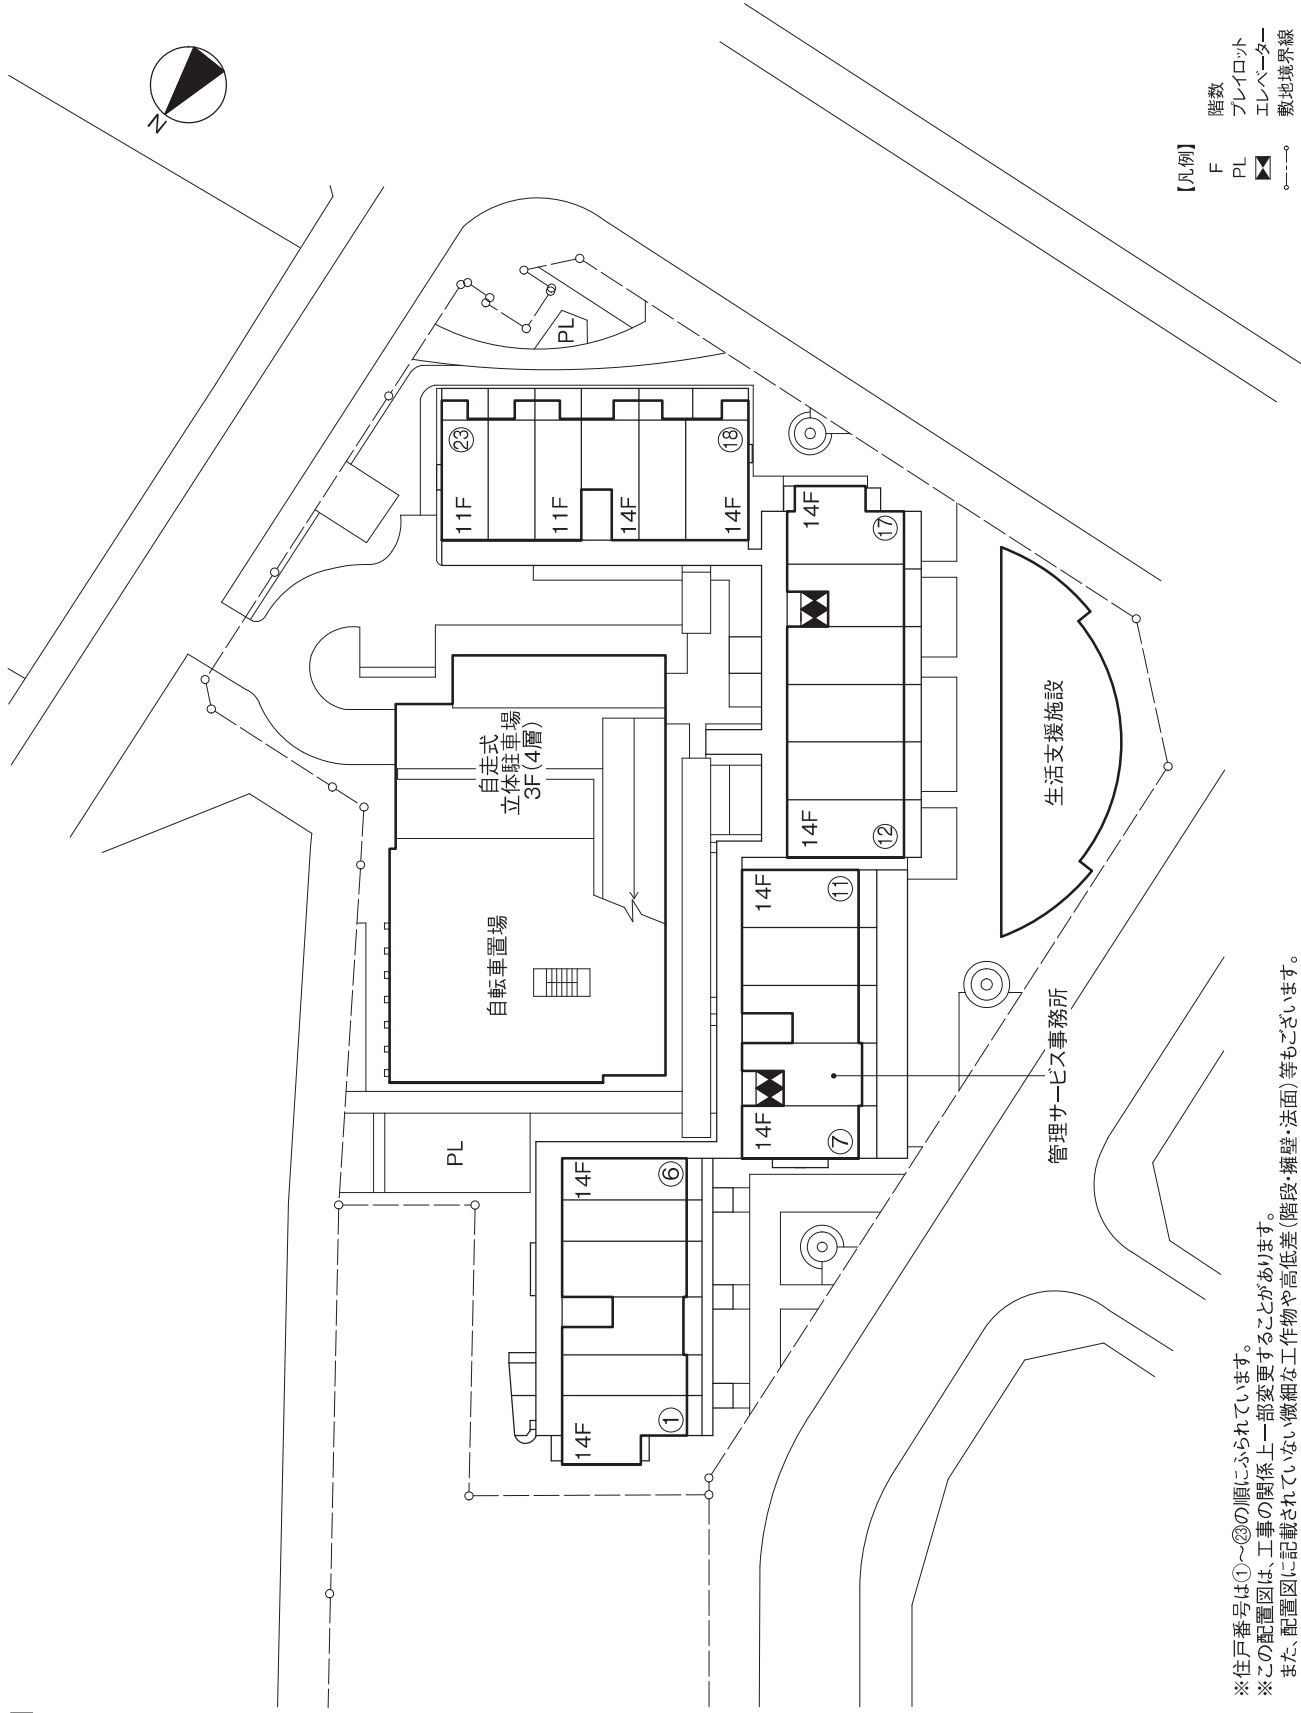

- 【凡例】
- F 階数
 - PL プレイロット
 - エレベーター
 - 階段
 - 敷地境界線

※住戸番号は①～⑬の順にふられています。
 ※この配置図は、工事の関係上一部変更することがあります。
 また、配置図に記載されていない微細な工物や高低差(階段・擁壁・法面)等もございます。