


■ 配置図

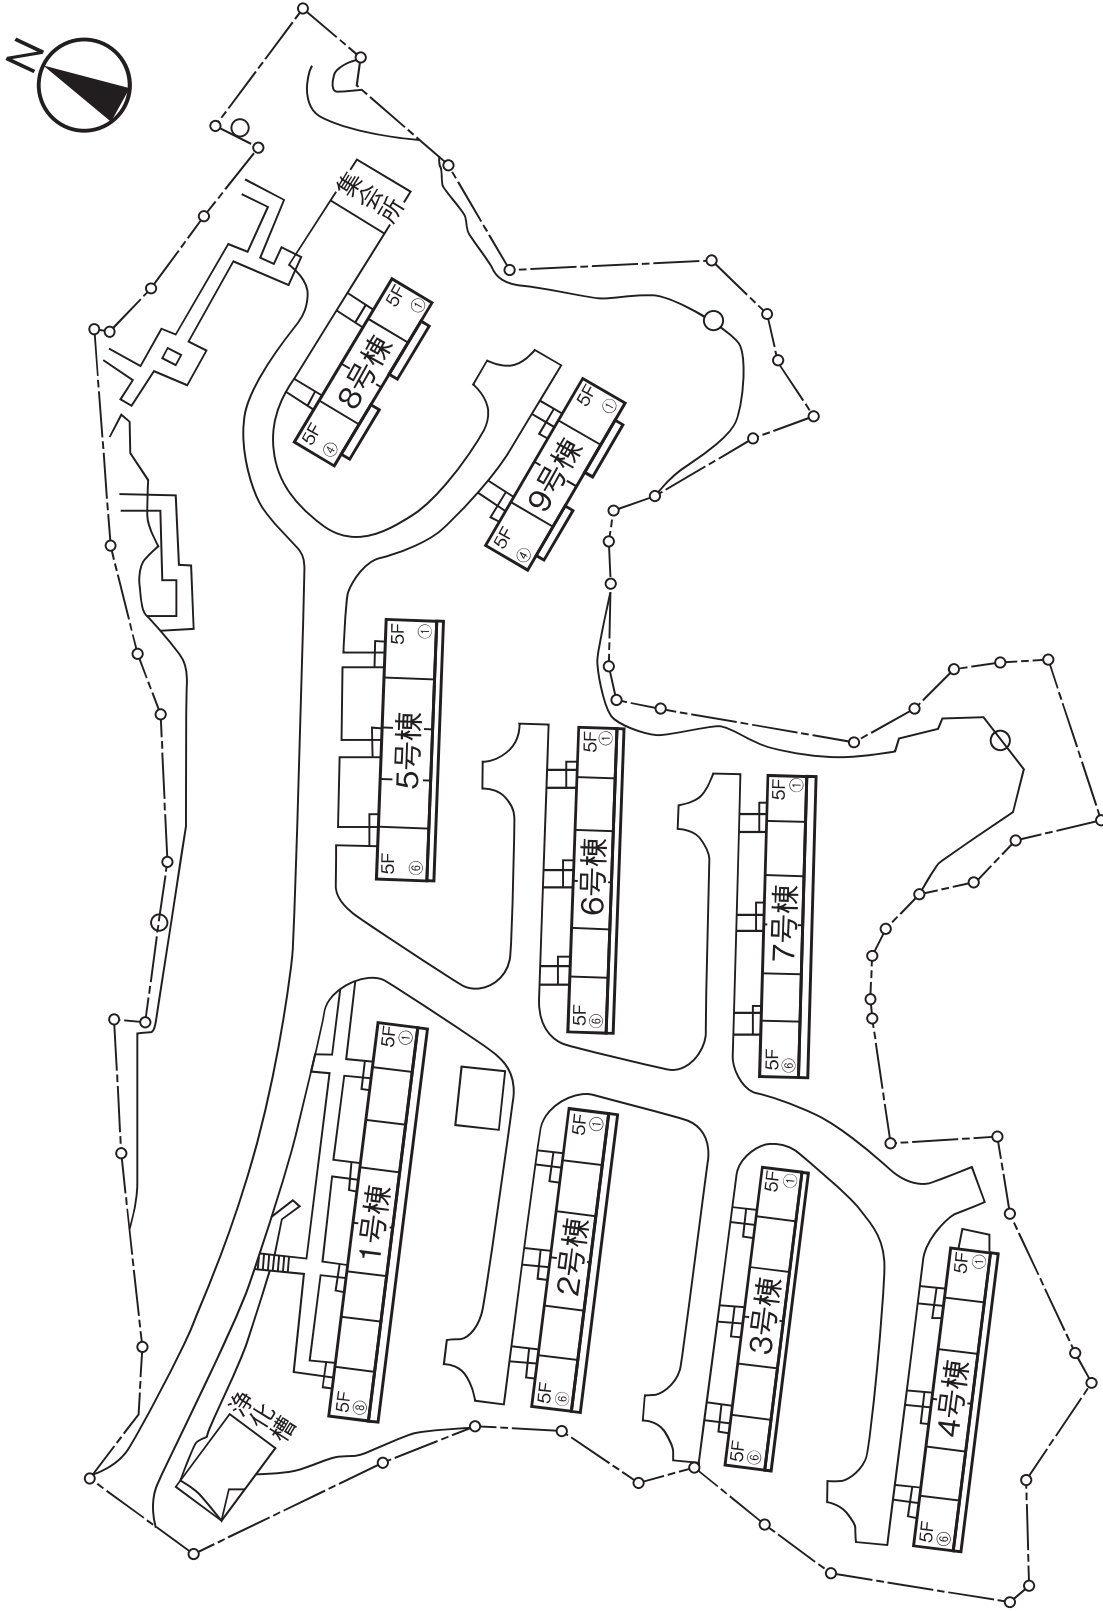

※住戸番号①～⑧の順にふられています。  
 ※この配置図は、工事の関係上一部変更することがあります。  
 また、配置図に記載されていない微細な工作物や高低差(階段・擁壁・法面)等もございます。

【凡例】  
 階数  
 F  
 敷地境界線