


■ 配置図(詳細図1)

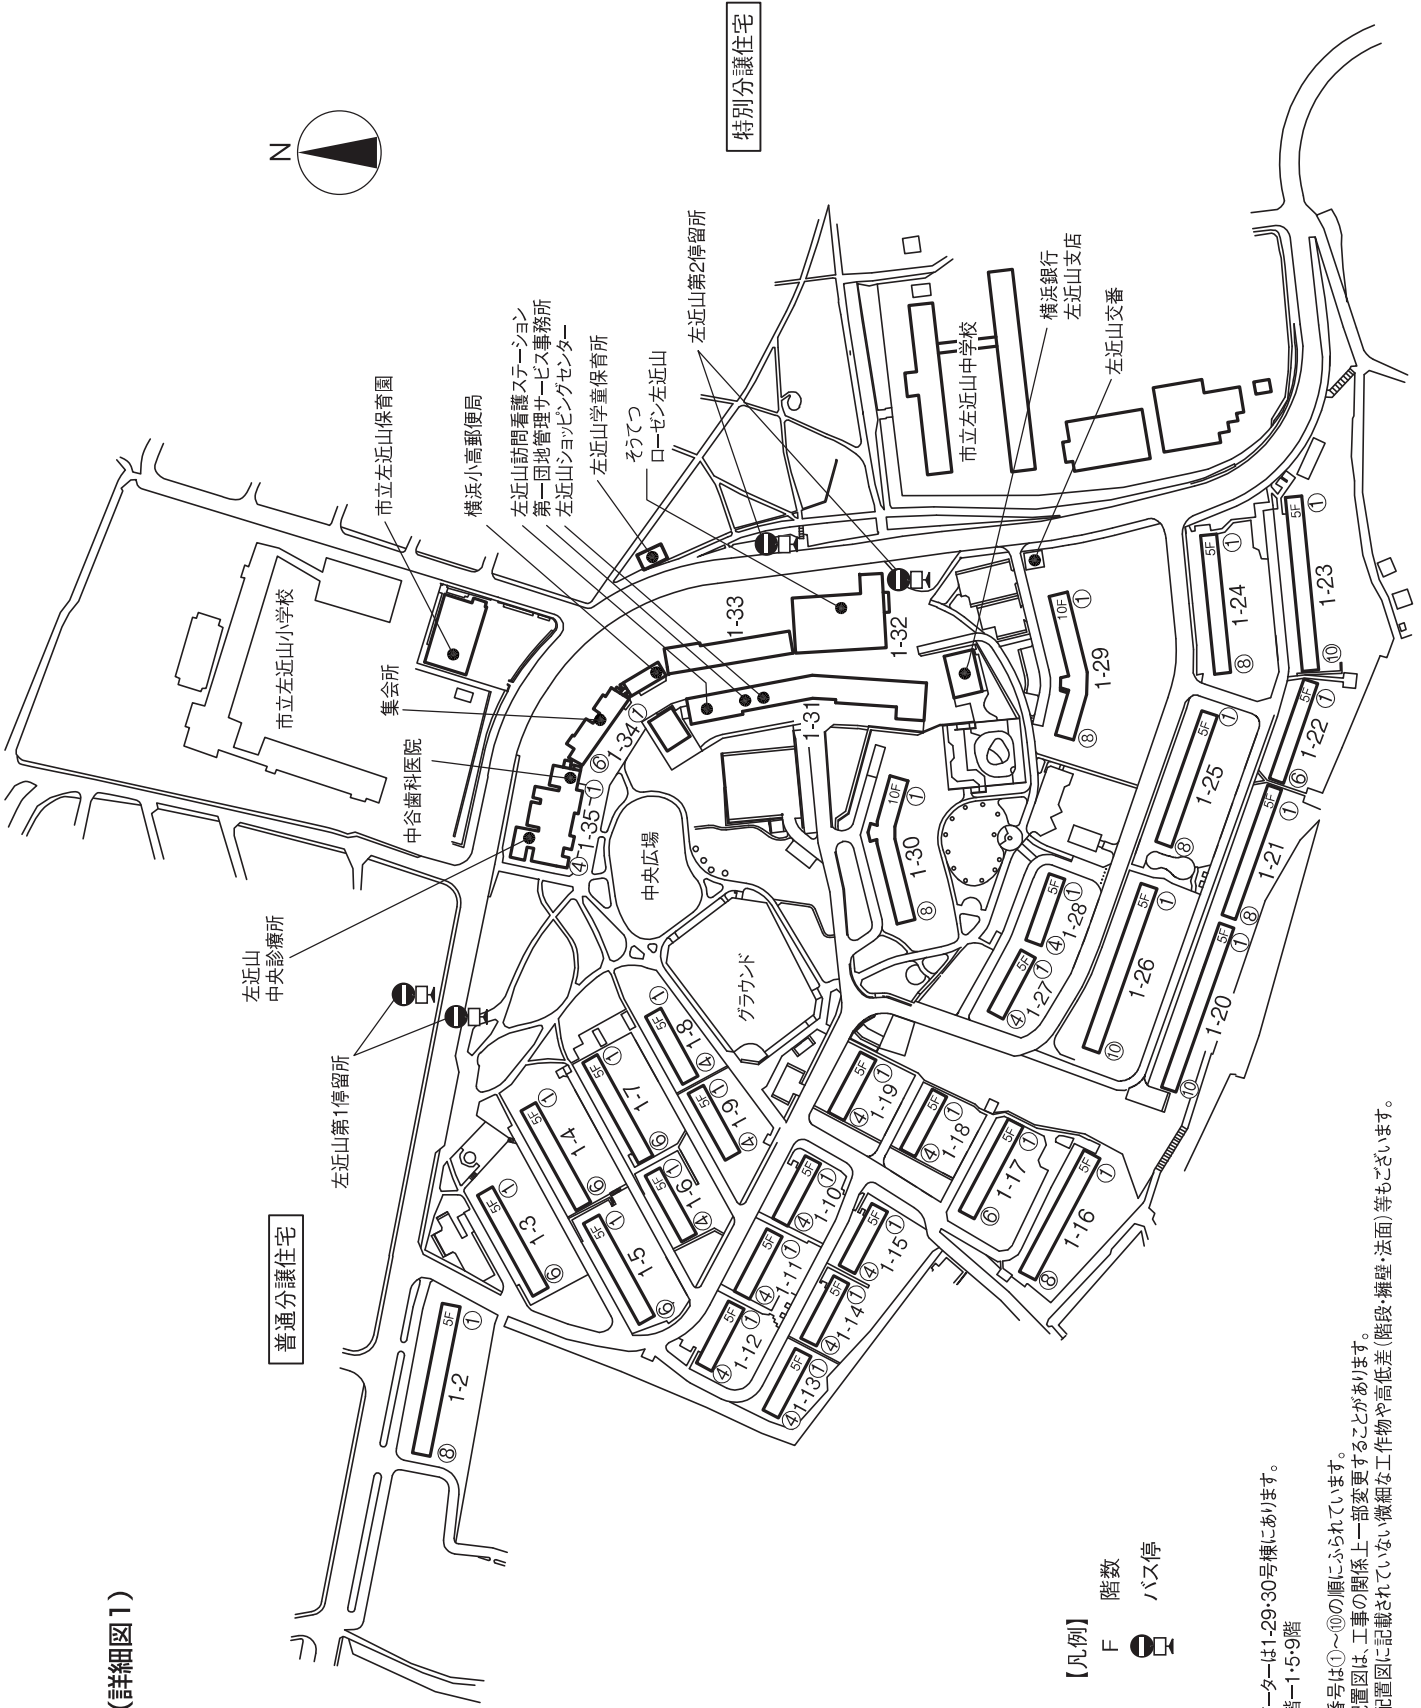

普通分譲住宅

特別分譲住宅

【凡例】

- F 階数
- バス停

●エレベーターは1-29・30号棟にあります。  
停止階1・5・9階

※住戸番号は①～⑩の順にふられています。  
※この配置図は、工事の關係上一部変更することがあります。  
また、配置図に記載されていない微細な工物や高低差(階段・擁壁・法面)等もごさいます。