


■ 配置図

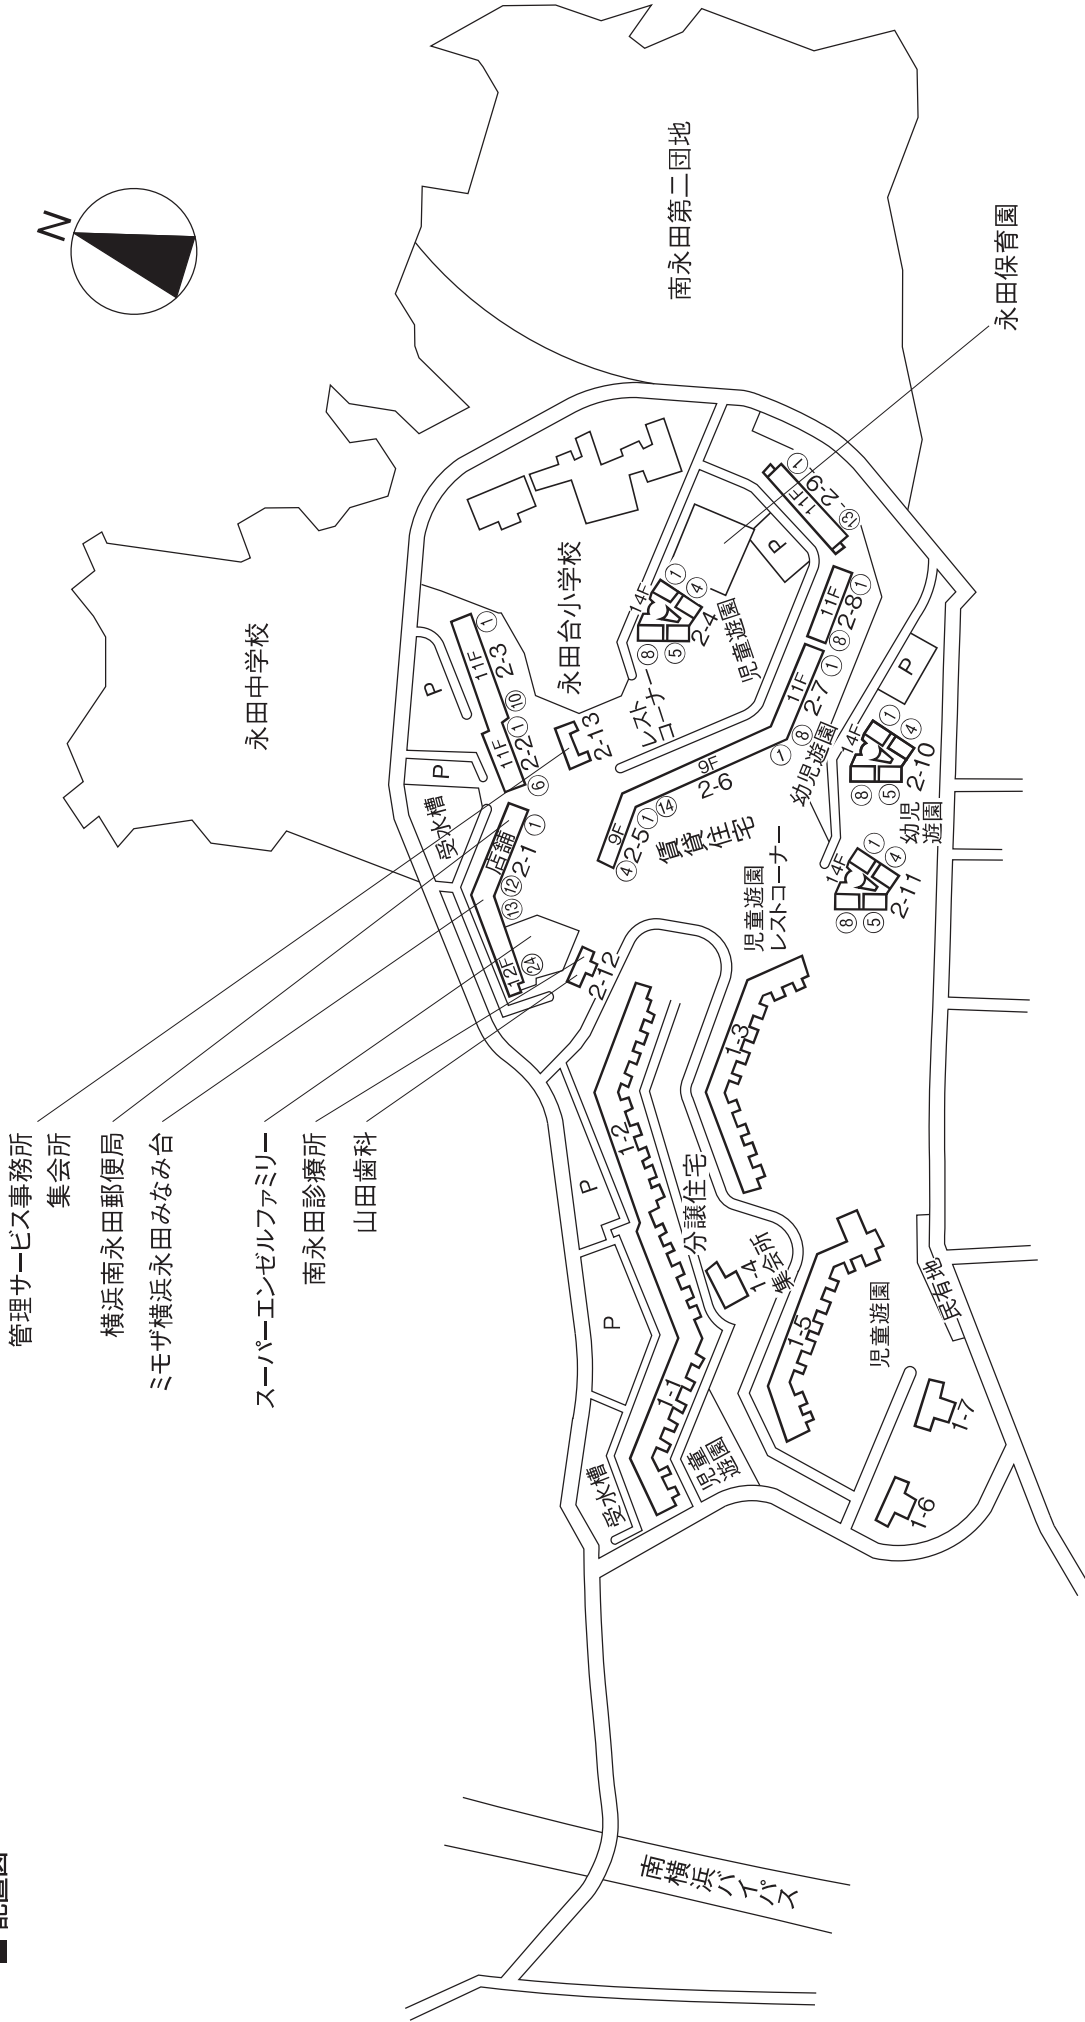

※住戸番号は①～⑭の順にふられています。  
 ※この配置図は、工事の関係上一部変更することがあります。  
 また、配置図に記載されていない微細な工物や高低差  
 (階段・擁壁・法面)等もございます。

※エレベーター停止階  
 2-1・4・9・10・11号棟:各階  
 2-2号棟:3~4,6~7,9~10階の中間階  
 2-3号棟:3~4,5~6,8~9,10~11階の中間階  
 2-5・6号棟:4~5,7~8階の中間階  
 2-7・8号棟:4・7・10階

【凡例】  
 F 階数  
 P 平面式駐車場