


■ 配置図

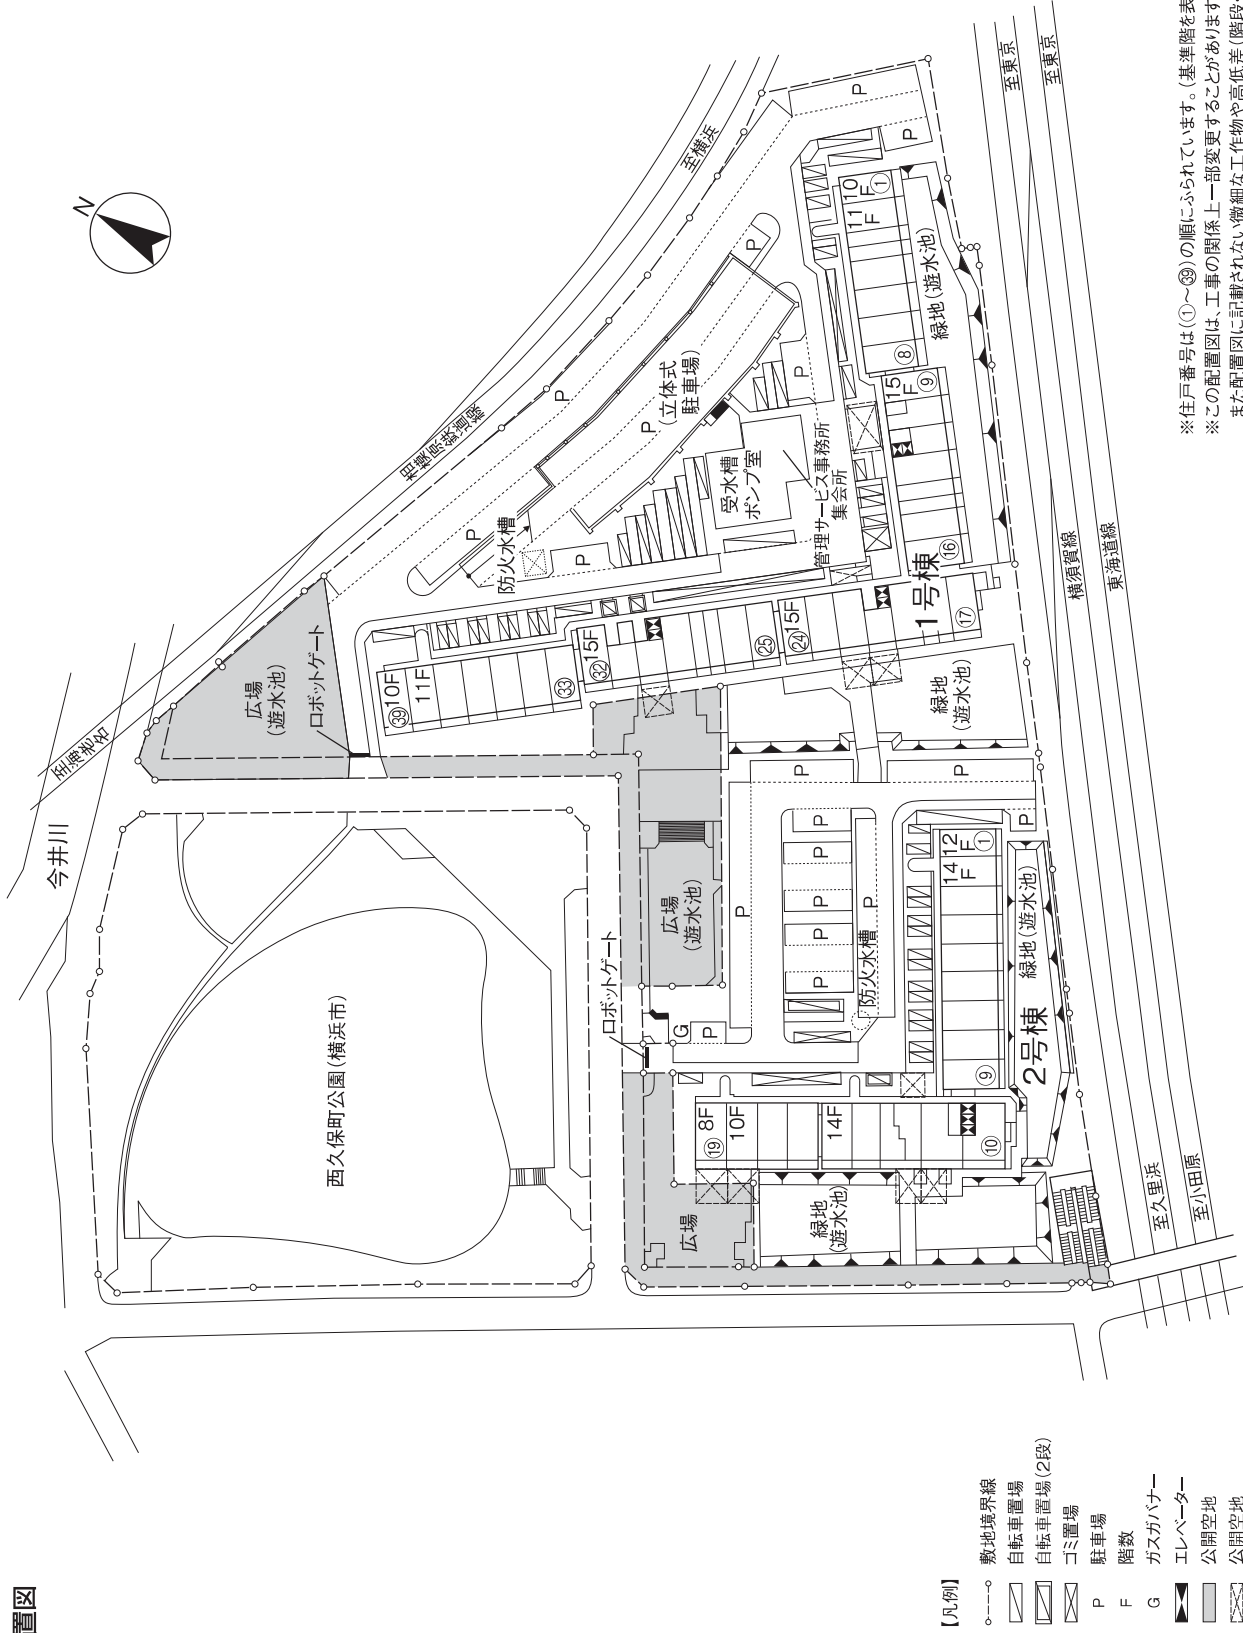

【凡例】

- 敷地境界線
- ▭ 自転車置場
- ▭ 自転車置場(2段)
- ▭ コム置場
- P 駐車場
- F 階数
- G ガスガバナーター
- ▭ エレベーター
- ▭ 公開空地
- ▭ 公開空地

※ 住戸番号は①～⑳の順にふられています。(基準階を表示しています。)
 ※ この配置図は、工事の関係上一部変更することがあります。
 また配置図に記載されない微細な工作物や高低差(階段・擁壁・法面)等もごさいます。