


■ 配置図

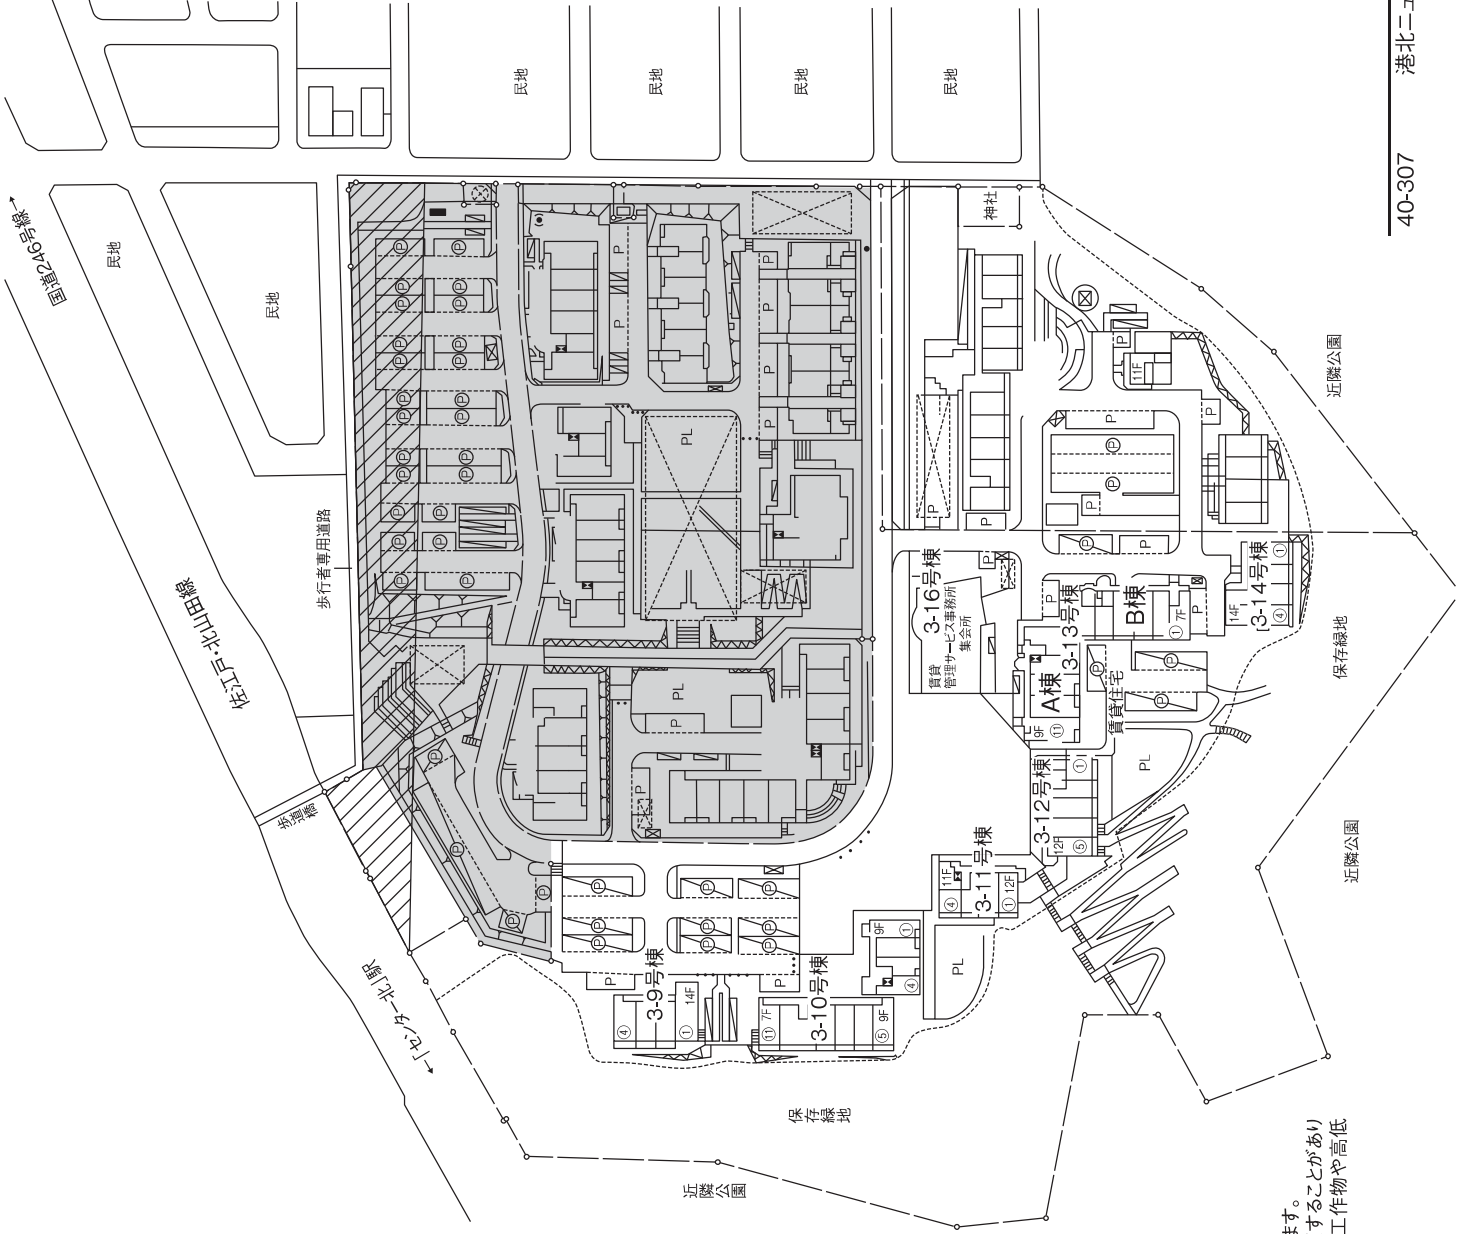

【凡例】

- F 階数
- エレベーター
- P 平面式駐車場
- ⊙ 機械式(2段)式駐車場
- ⊙ 機械式(3段)式駐車場
- PL プレイロット(遊び場)
- ⊙ ゴキ置場
- ⊙ 自転車置場
- ⊙ 車止め
- 敷地境界線
- 擁壁
- テレビ共同受信用御管柱
- 防火水槽
- 区分地上権設定予定範囲(高層線建設予定地)
- 保存緑地

※住戸番号は①～⑪の順にふられています。
 ※この配置図は、工事の関係上一部変更することがあります。また配置図に記載されない微細な工作物や高低差(階段・擁壁・法面)等もござります。