


■ 配置図

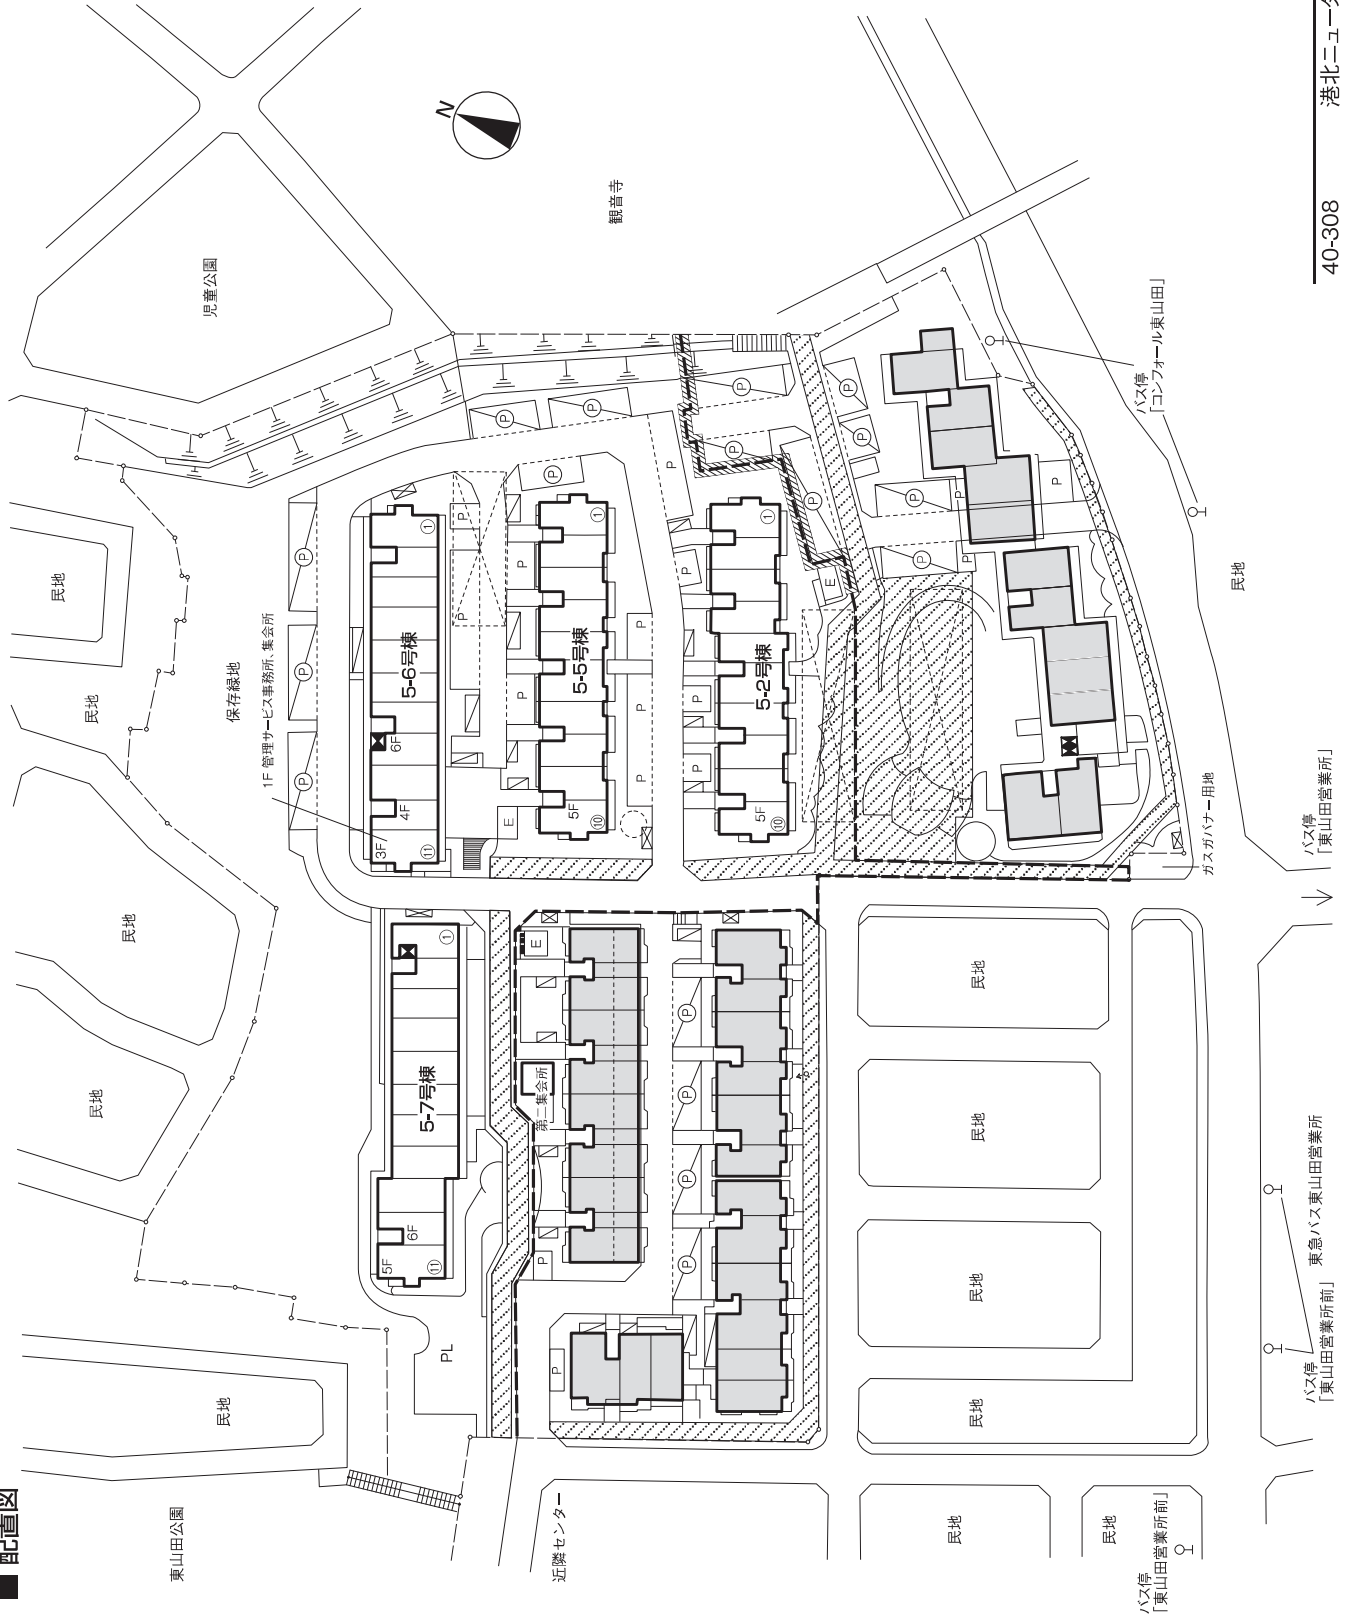

凡例

- 分譲住宅
- 階数
- 自転車置場(一部2段式)
- 平面式駐車場
- 機械式(2段)駐車場
- 機械式(3段)駐車場
- 実質・分譲敷地境界線
- 敷地境界線
- フレイロフト
- ゴミ置場
- 駐車場ピット擁壁
- 電柱(支線付)
- エレベーター
- 地下式遊水池
- 防火水槽
- 保存緑地
- 法面

※住戸番号は①～⑤の順にふられています。  
 ※この配置図は、工事の関係上一部変更することがあります。  
 ※この配置図に記載されていない、微細な工物や高低差(階段・擁壁・法面)等もございます。