


配置図

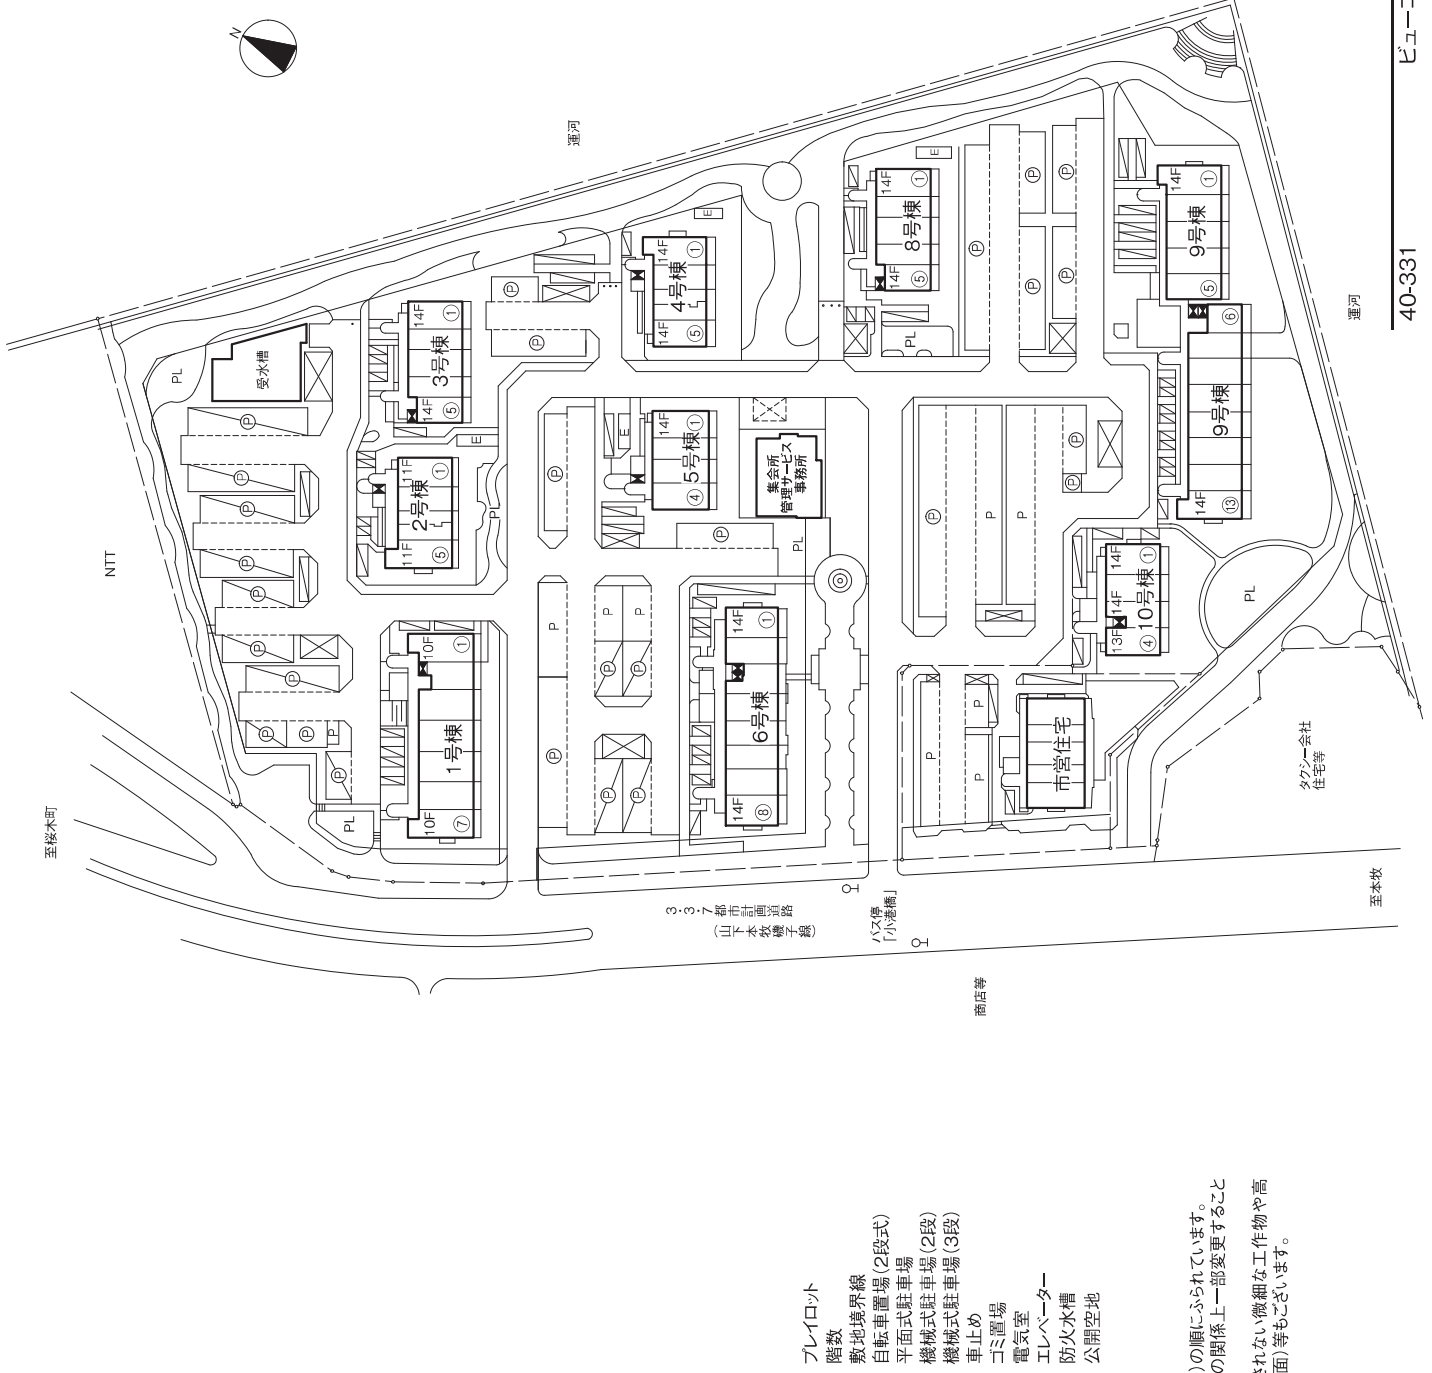

【凡例】

- PL プレイアウト
- F 階数
- 敷地境界線
- 自転車置場(2段式)
- 平面式駐車場
- 機械式駐車場(2段)
- 機械式駐車場(3段)
- 車止め
- ゴミ置場
- 電気室
- エレベーター
- 防火水槽
- 公開空地

※住戸番号は①～③の順にふられています。
 ※この配置図は、工事の関係上一部変更することがあります。
 また配置図に記載されない微細な工物や高低差(階段・欄干・法面)等もござります。