


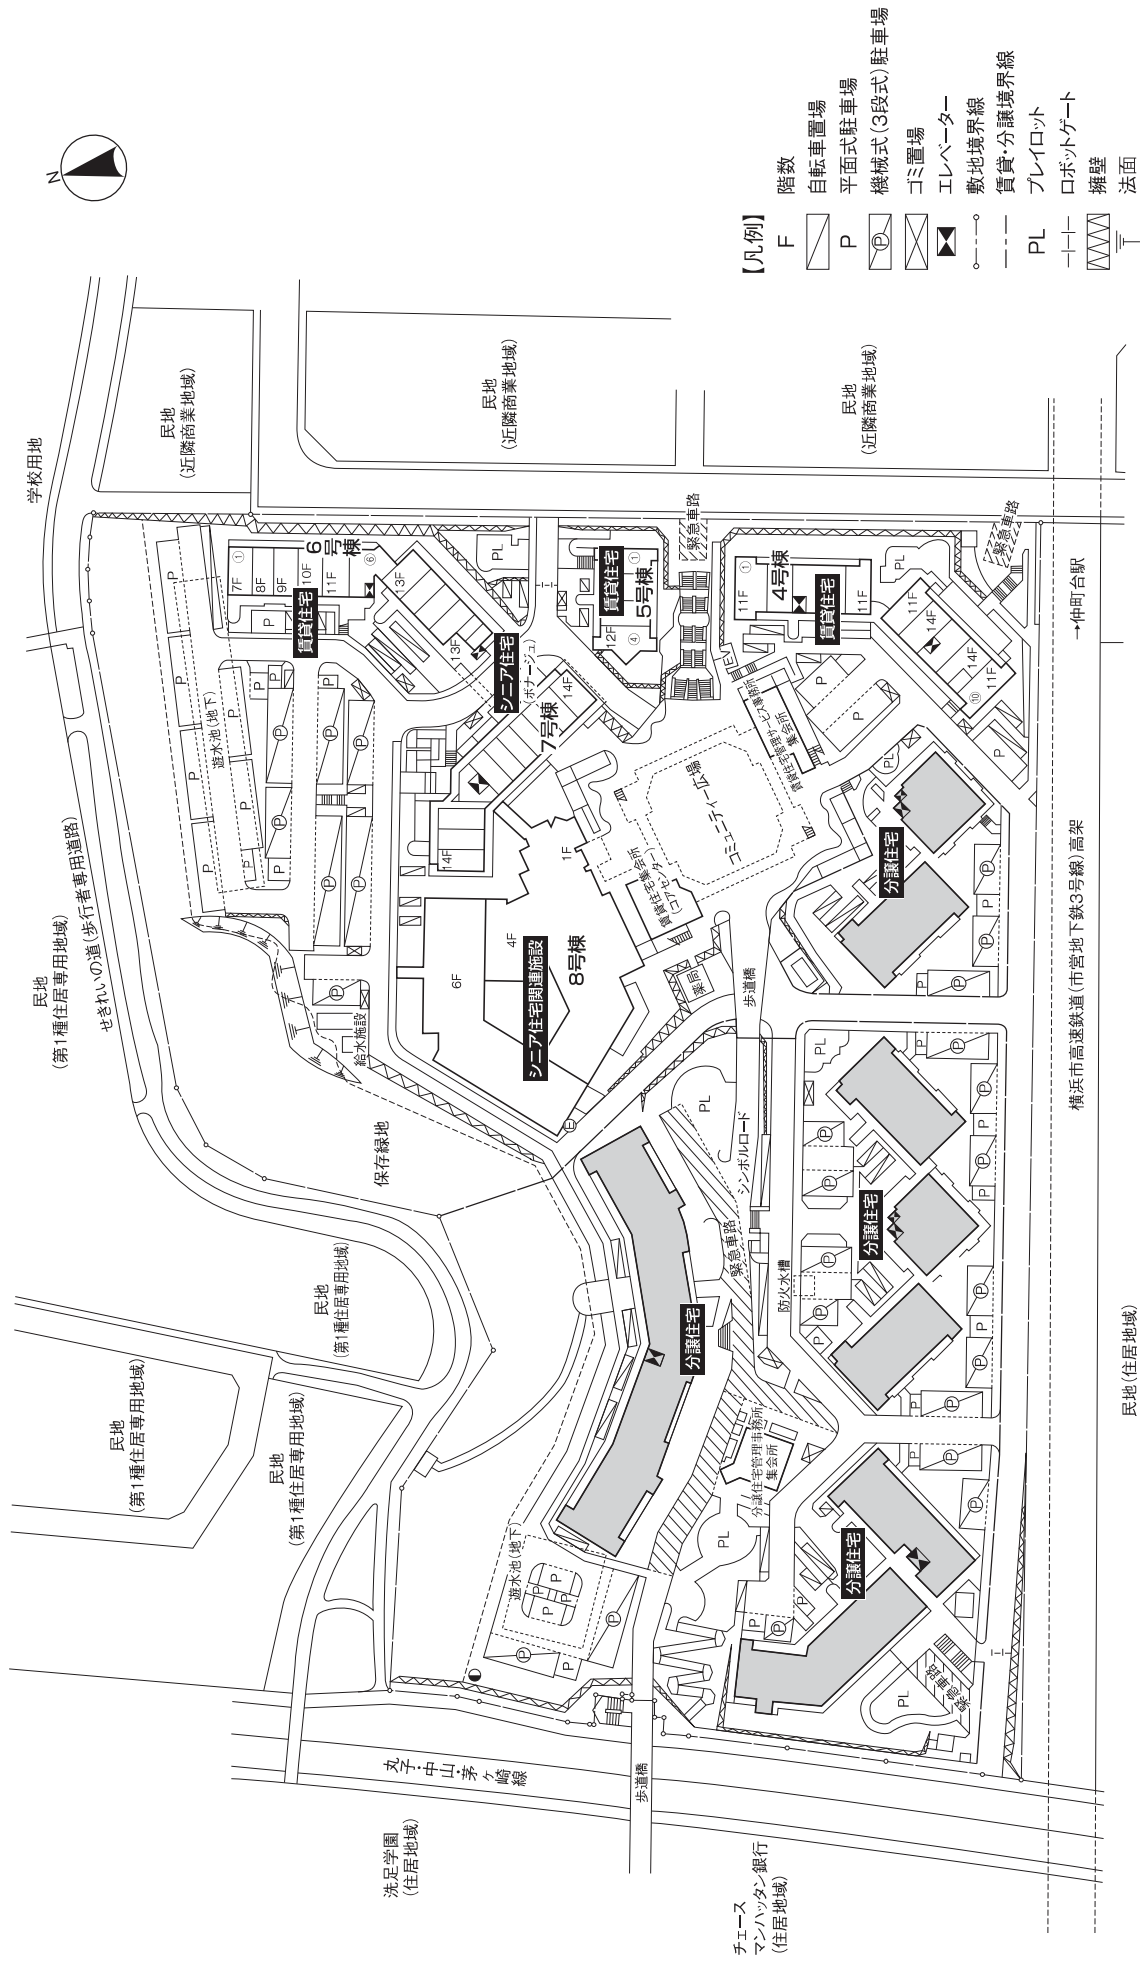

【凡例】

- |    |               |
|----|---------------|
| F  | 階数            |
| P  | 自転車置場         |
| P  | 平面式駐車場        |
| P  | 機械式 (3段式) 駐車場 |
| ⊗  | ゴミ置場          |
| ⬆  | エレベーター        |
| —  | 敷地境界線         |
| —  | 賃貸・分譲境界線      |
| PL | ブレイロット        |
| —  | ロボットゲート       |
| ⊗  | 擁壁            |
| —  | 法面            |

※住戸番号は①～⑩の順にふられています。  
 ※この配置図は、工事の関係上一部変更することがあります。  
 また、配置図に記載されていない微細な工物や高低差 (階段・擁壁・法面) 等もございます。