


■ 配置図

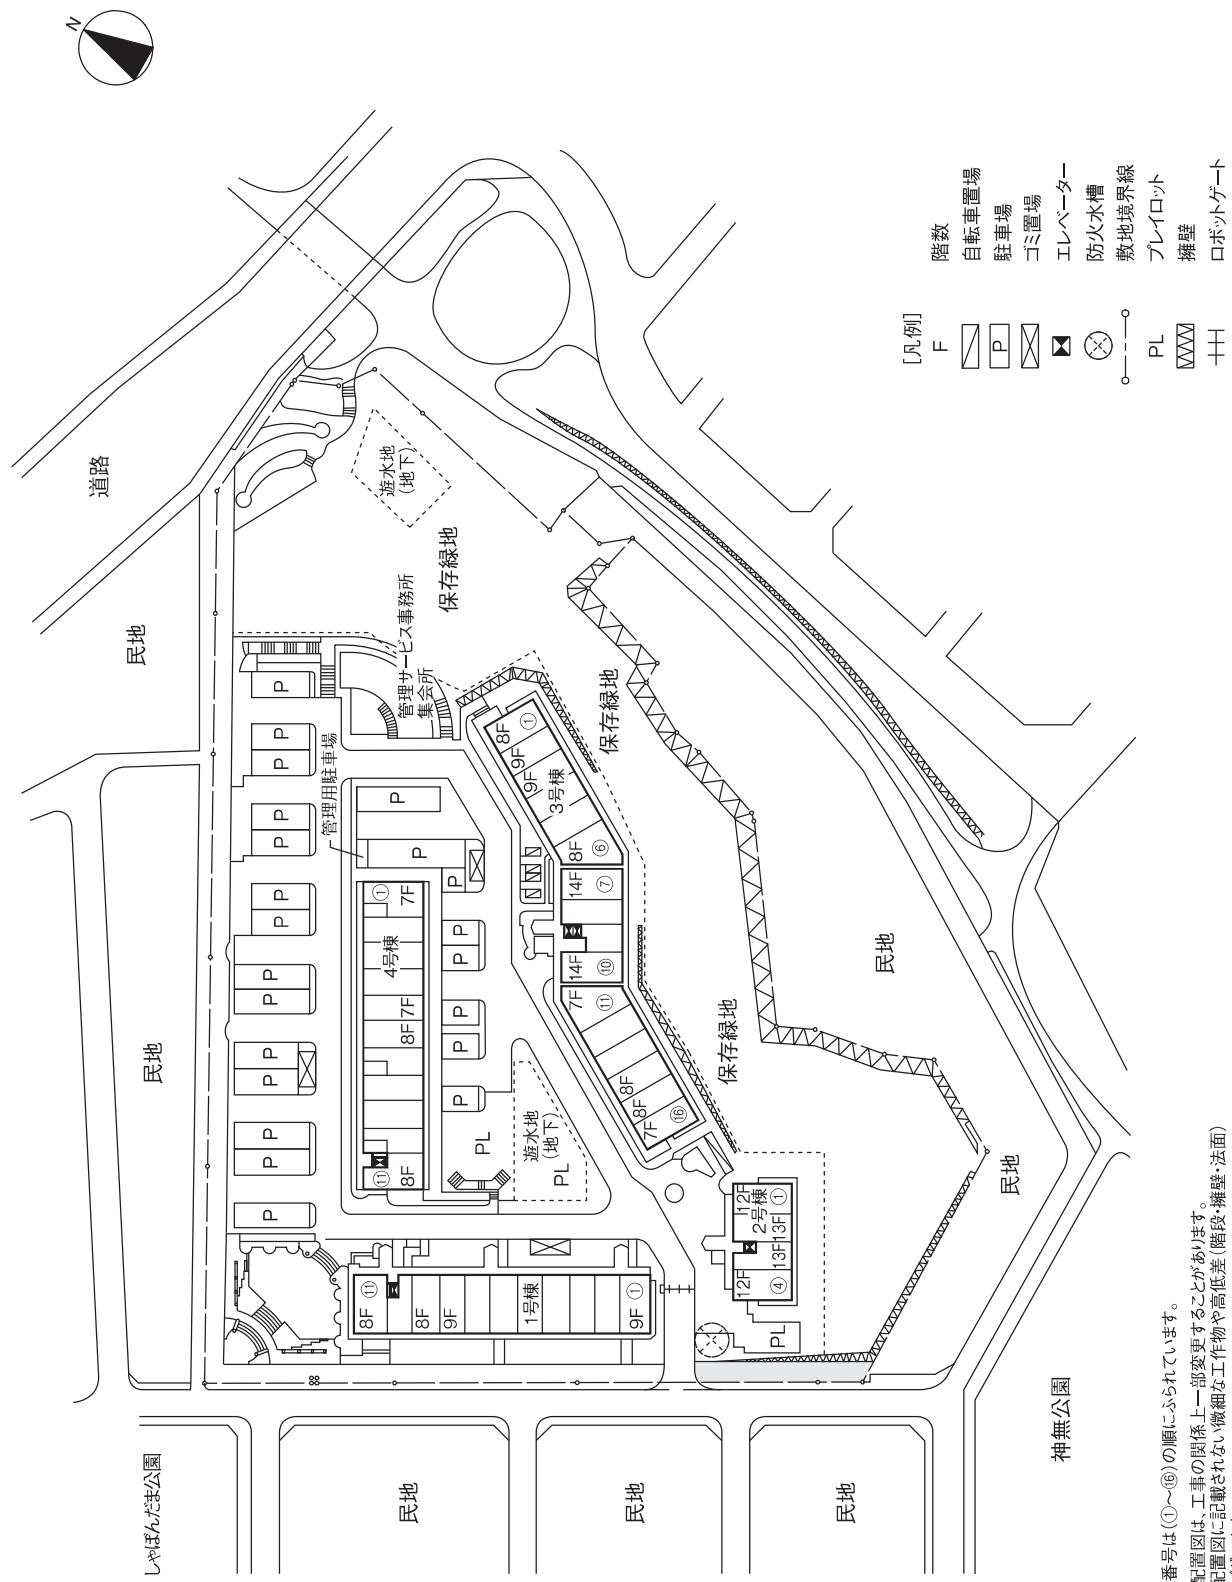

※住戸番号は(①)～(⑯)の順にふられています。

※この配置図は工事の関係上一部変更することがあります。
また配置図に記載されない、微細な工作物や高低差(階段・擁壁・法面)等もございます。