


■ 配置図

山田小学校

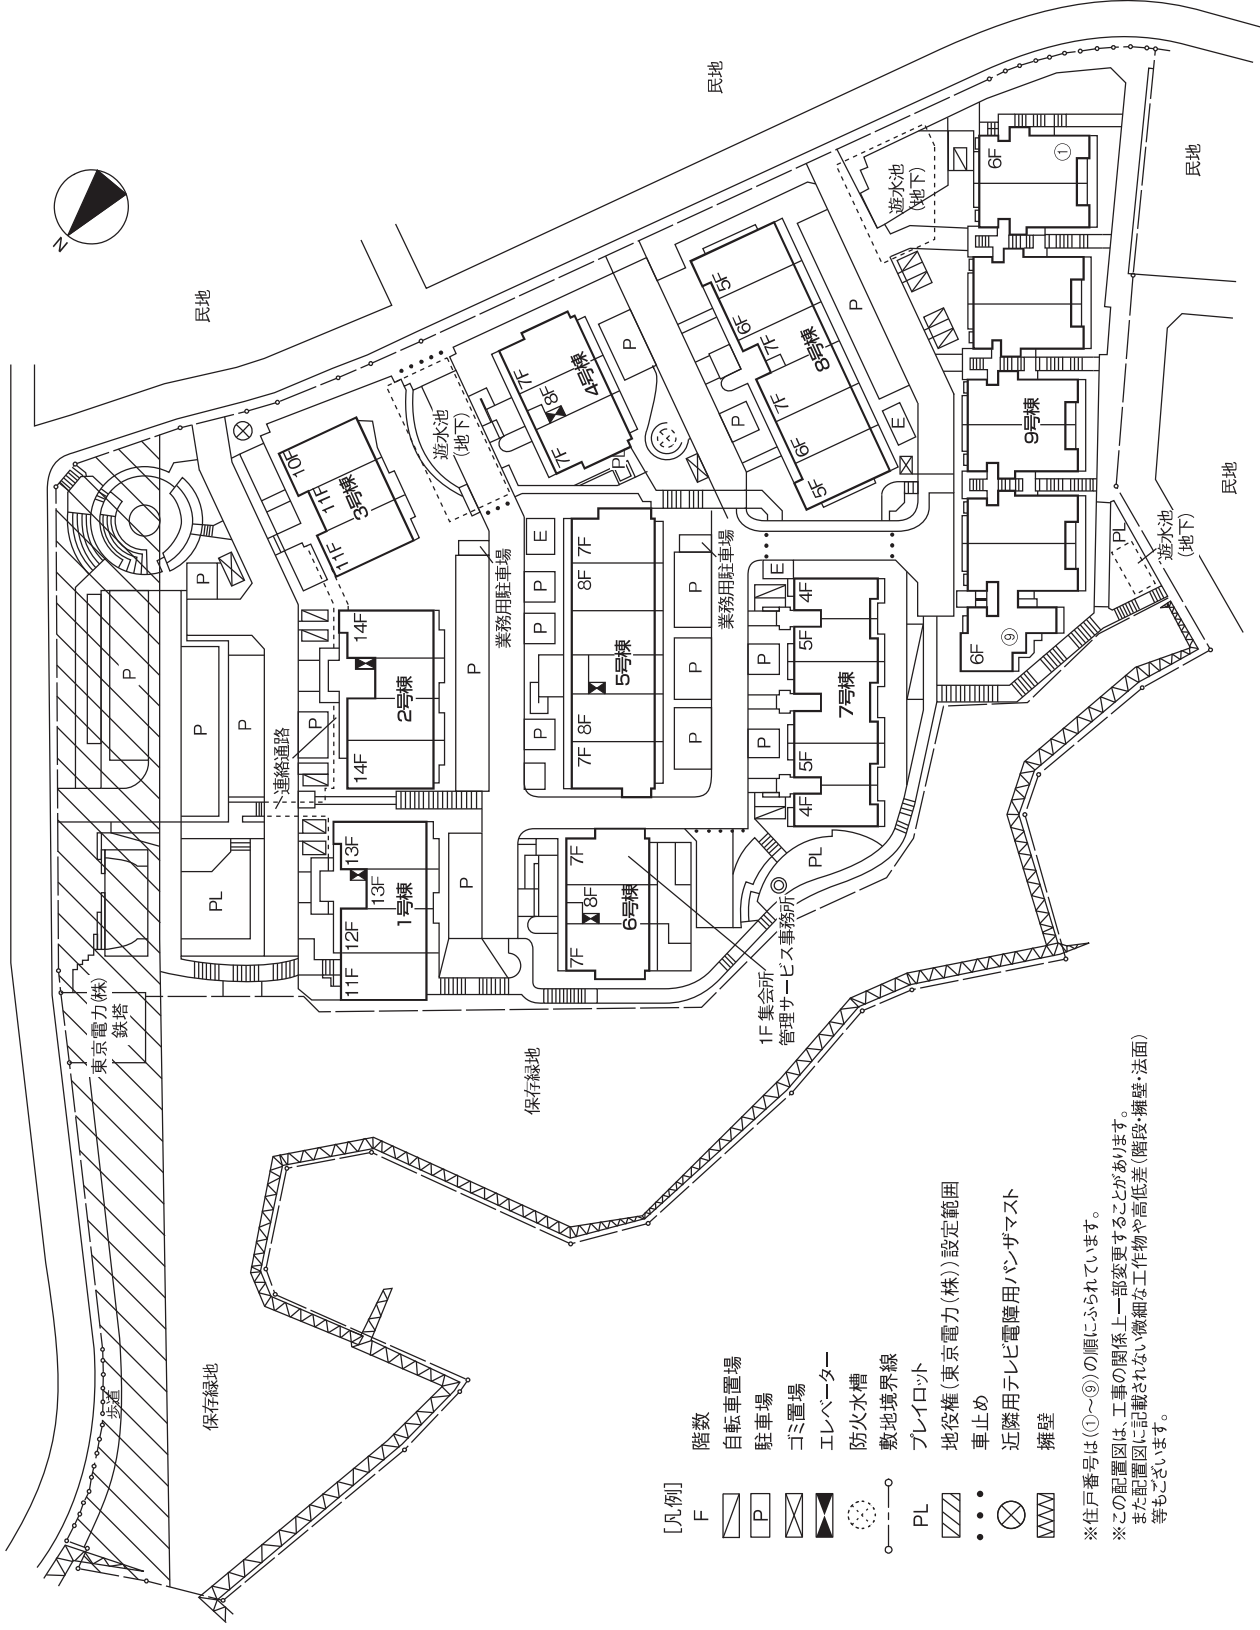

[凡例]

- F 階数
- 自転車置場
- 駐車場
- ゴミ置場
- エレベーター
- 防火水槽
- 敷地境界線
- プレイロット
- 地役権(東京電力(株))設定範囲
- 車止め
- 近隣用テレビ電障用バンガマス
- 擁壁

※住戸番号は①～⑨の順にふられています。
 ※この配置図は、工事の関係上一部変更することがあります。
 また配置図に記載されない微細な工作物や高低差(階段・擁壁・法面)等もございます。