


- 凡例
- ハット共生街区
 - 隣接
 - 敷地境界線
 - 自転車置場
 - 平面式駐車場
 - 平面式駐車場(2層)
 - 機械式駐車場(2段)
 - ゴミ置場
 - 防火水槽
 - エレベーター
 - PL
 - 法面
 - フレコト

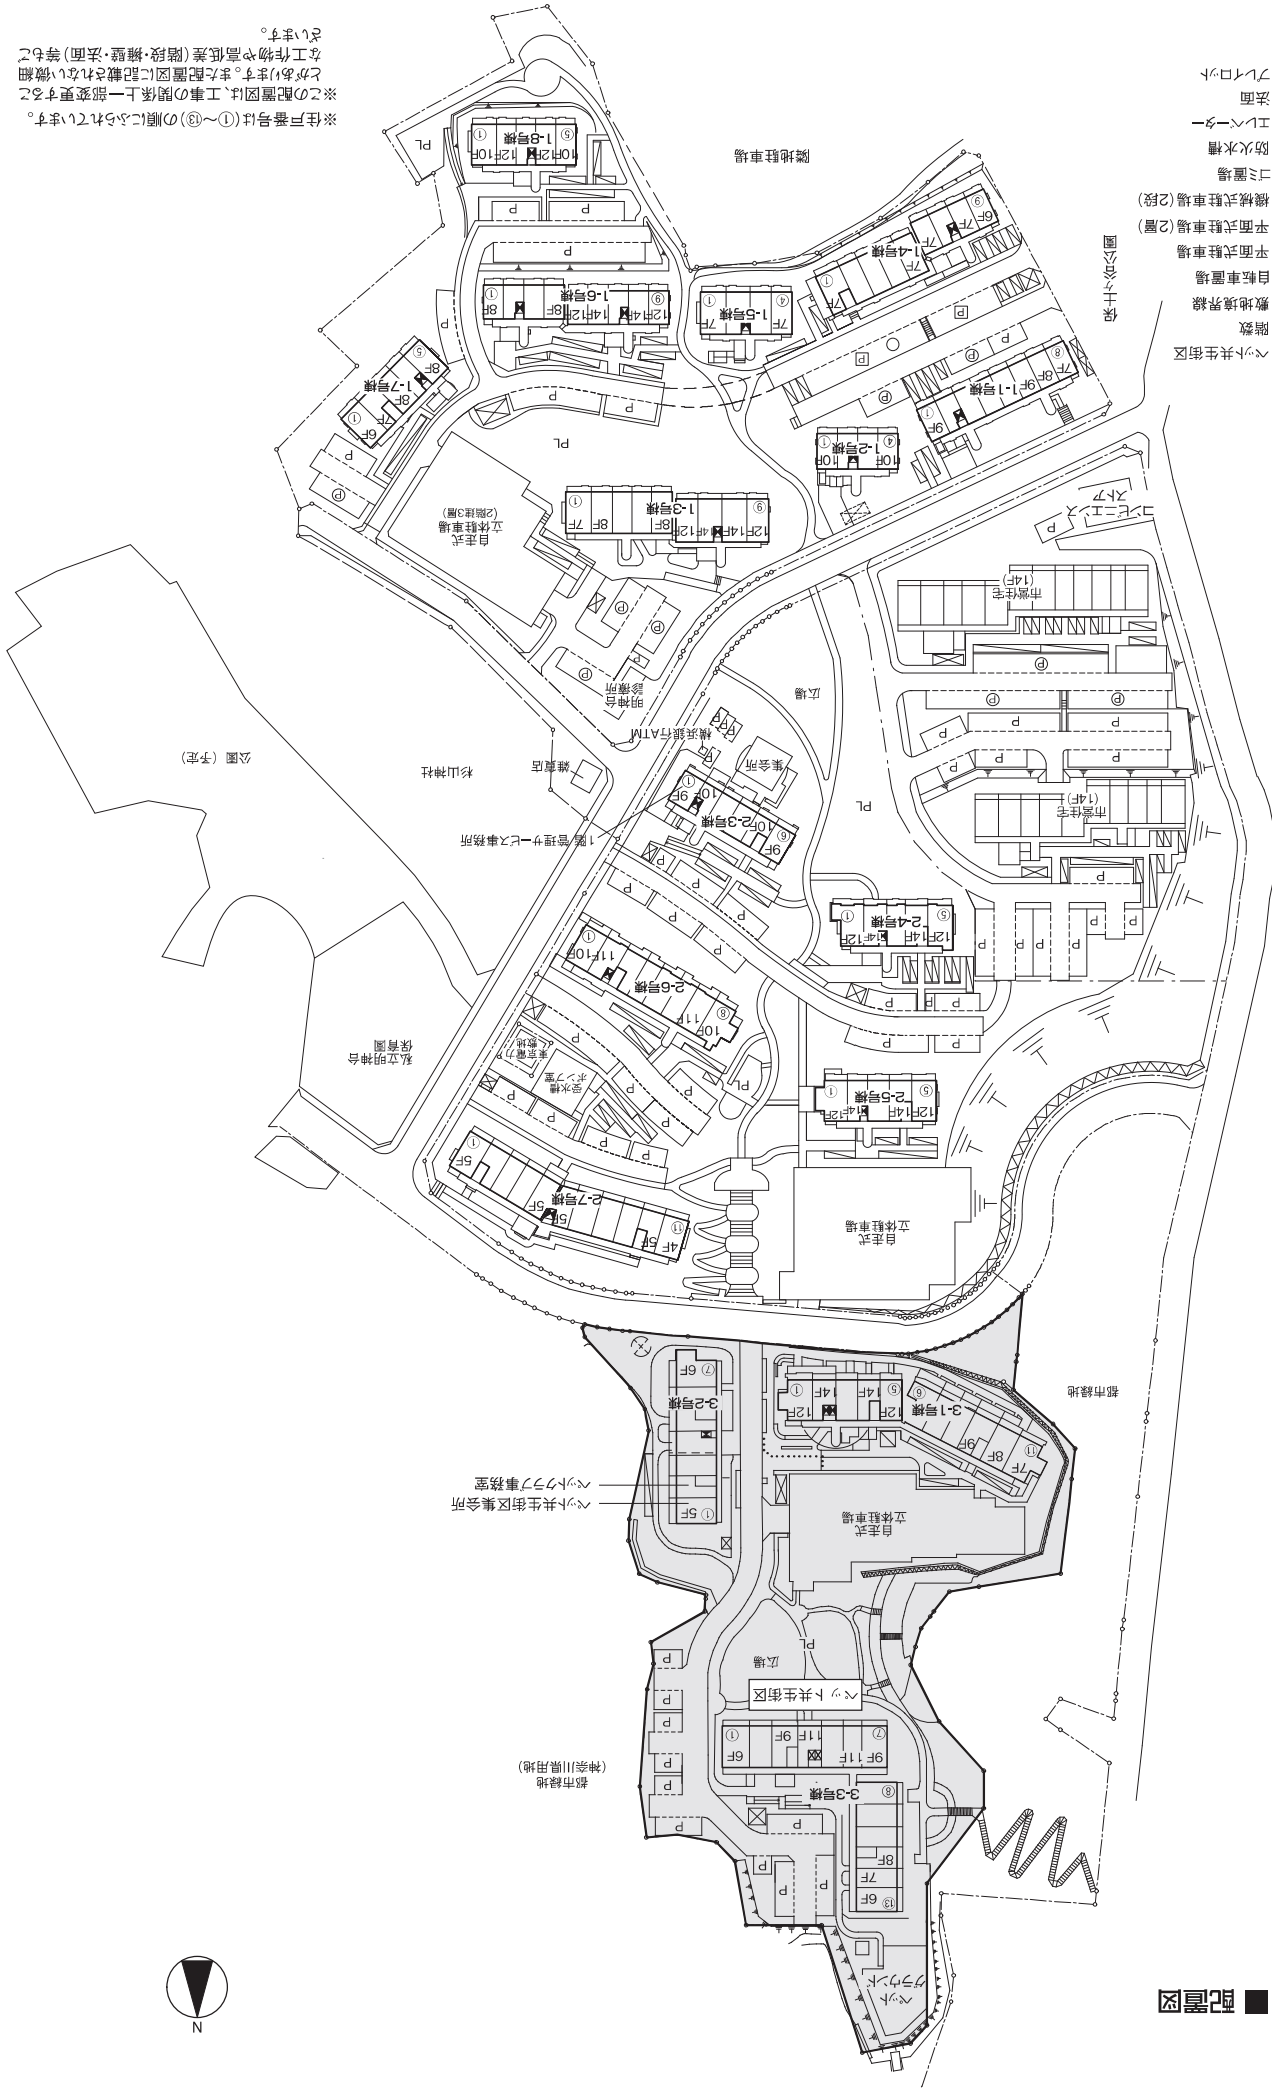

■配置図