


■ 配置図

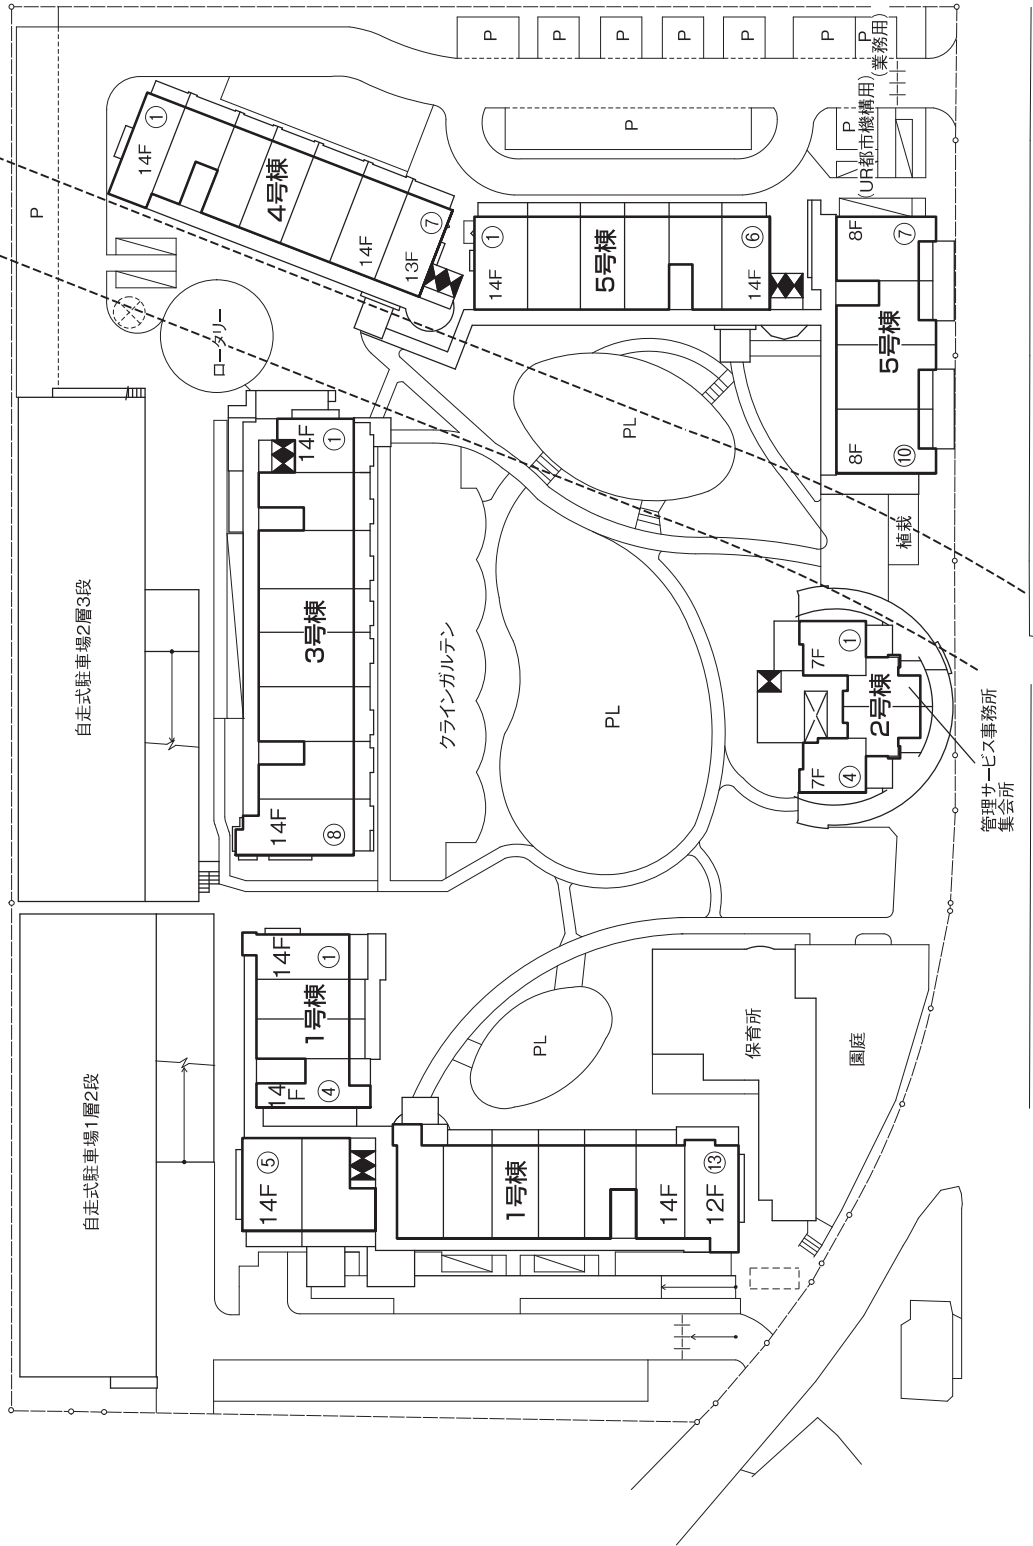

【凡例】

- F 階数
- P 平面式駐車場
- +++ ロボットゲート
- PL フレイアウト
- ⊗ 自転車置場(屋外)
- ⊠ 防火水槽
- ⊞ 防火水槽
- ◀ エレベーター
- 敷地境界線
- 地下鉄京浜急行大師線
- - - 予定位置

※住戸番号は①～③の順にふられています。
 ※この配置図は、工事の関係上一部変更することがあります。
 また、配置図に記載されていない微細な工造物や高低差
 (階段・擁壁・法面)等もございます。