


■ 配置図

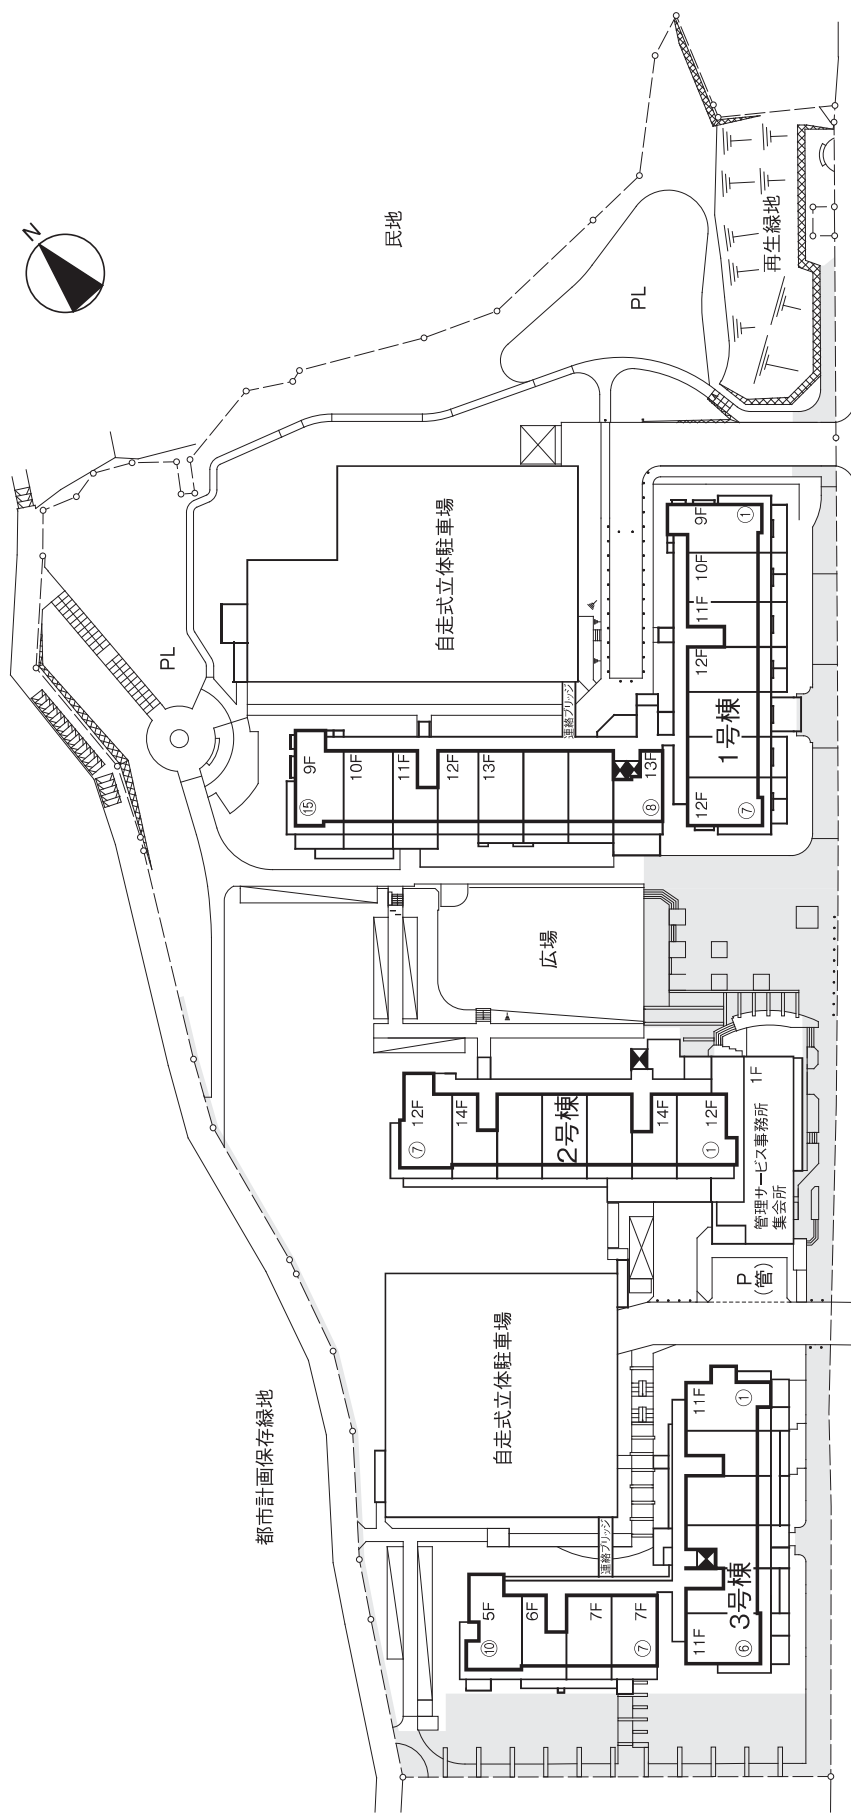

凡例

F	階数	階段	法面
□	歩道状空地等	P (管)	管理用駐車場
○	敷地境界線	PL	プレロット
■	エレベーター	⊠	ゴミ置場
⊞	擁壁	..	車止め

※住戸番号は(①~⑮)の順にふられています。
 ※この配置図は、工事の関係上一部変更することがあります。また配置図に記載されない微細な工作物や高低差(階段・擁壁・法面)等もございます。