


■ 配置図

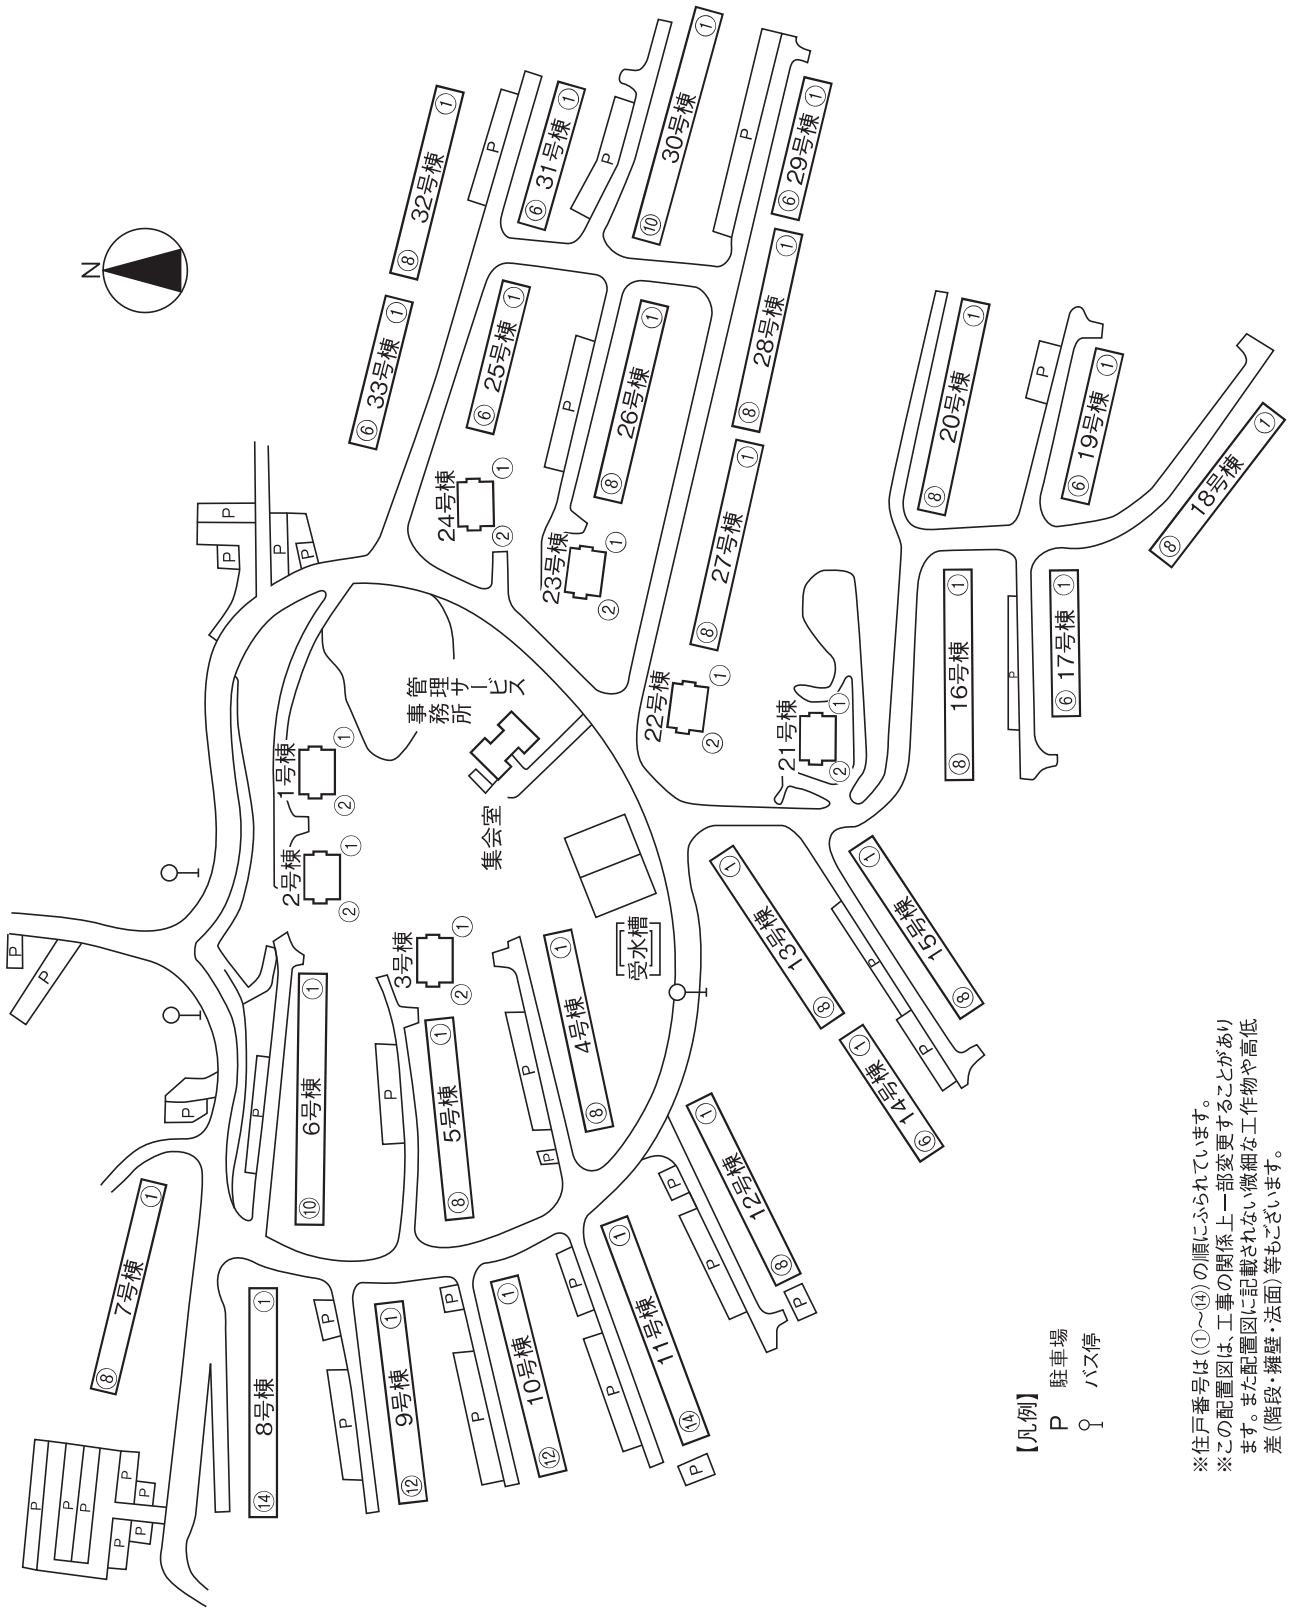

【凡例】

- P 駐車場
- Q バス停

※住戸番号は(①~⑭)の順にふられています。
 ※この配置図は、工事の関係上一部変更することがあります。また配置図に記載されない微細な工作物や高低差(階段・擁壁・法面)等も含まれます。