


■ 配置図

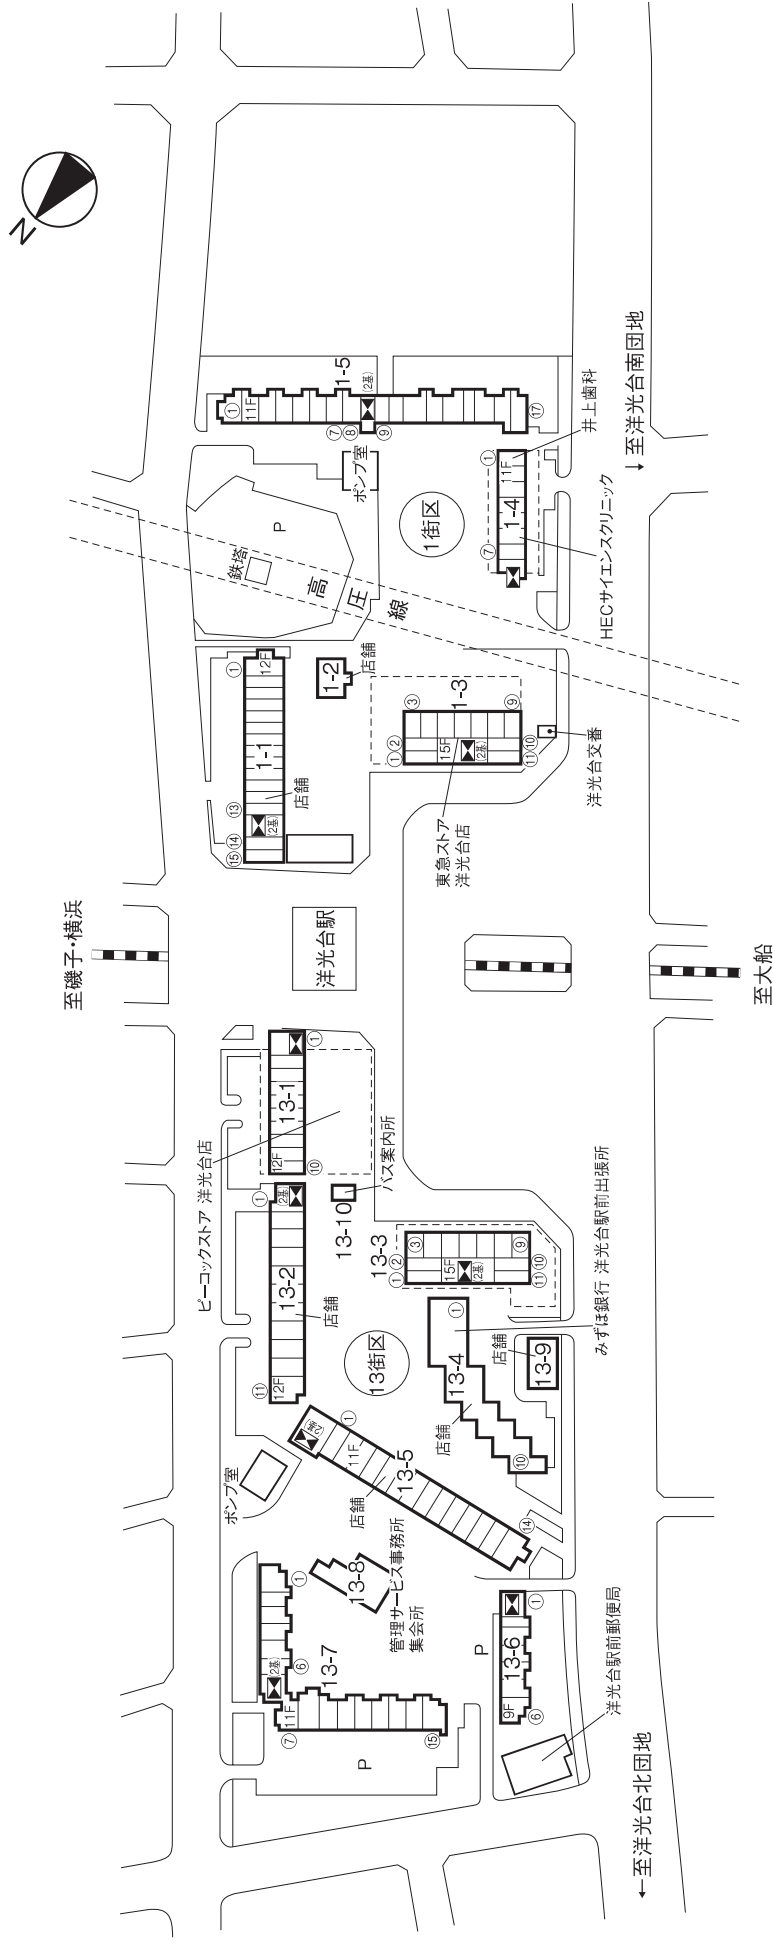

【凡例】

- F 階数
- P 平面式駐車場
- エレベーター

※住戸番号は①～⑱の順にふられています。  
 ※この配置図は、工事の関係上一部変更することがあります。  
 ※また配置図に記載されない微細な工作物や高低差(階段・擁壁・法面)等もございます。  
 ※エレベーターは全て各階停止となります。  
 ※団地内店舗は、1-1・2、13-2～5、13-9～10号棟にあります。