


■ 配置図

- エレベーターの停止階について
- 1号棟：各階停止
- 2～6号棟：1,3,5,7,9,11,13階停止 (奇数階停止)
- 7～15号棟：1,4,7階停止
- 16号棟：各階停止

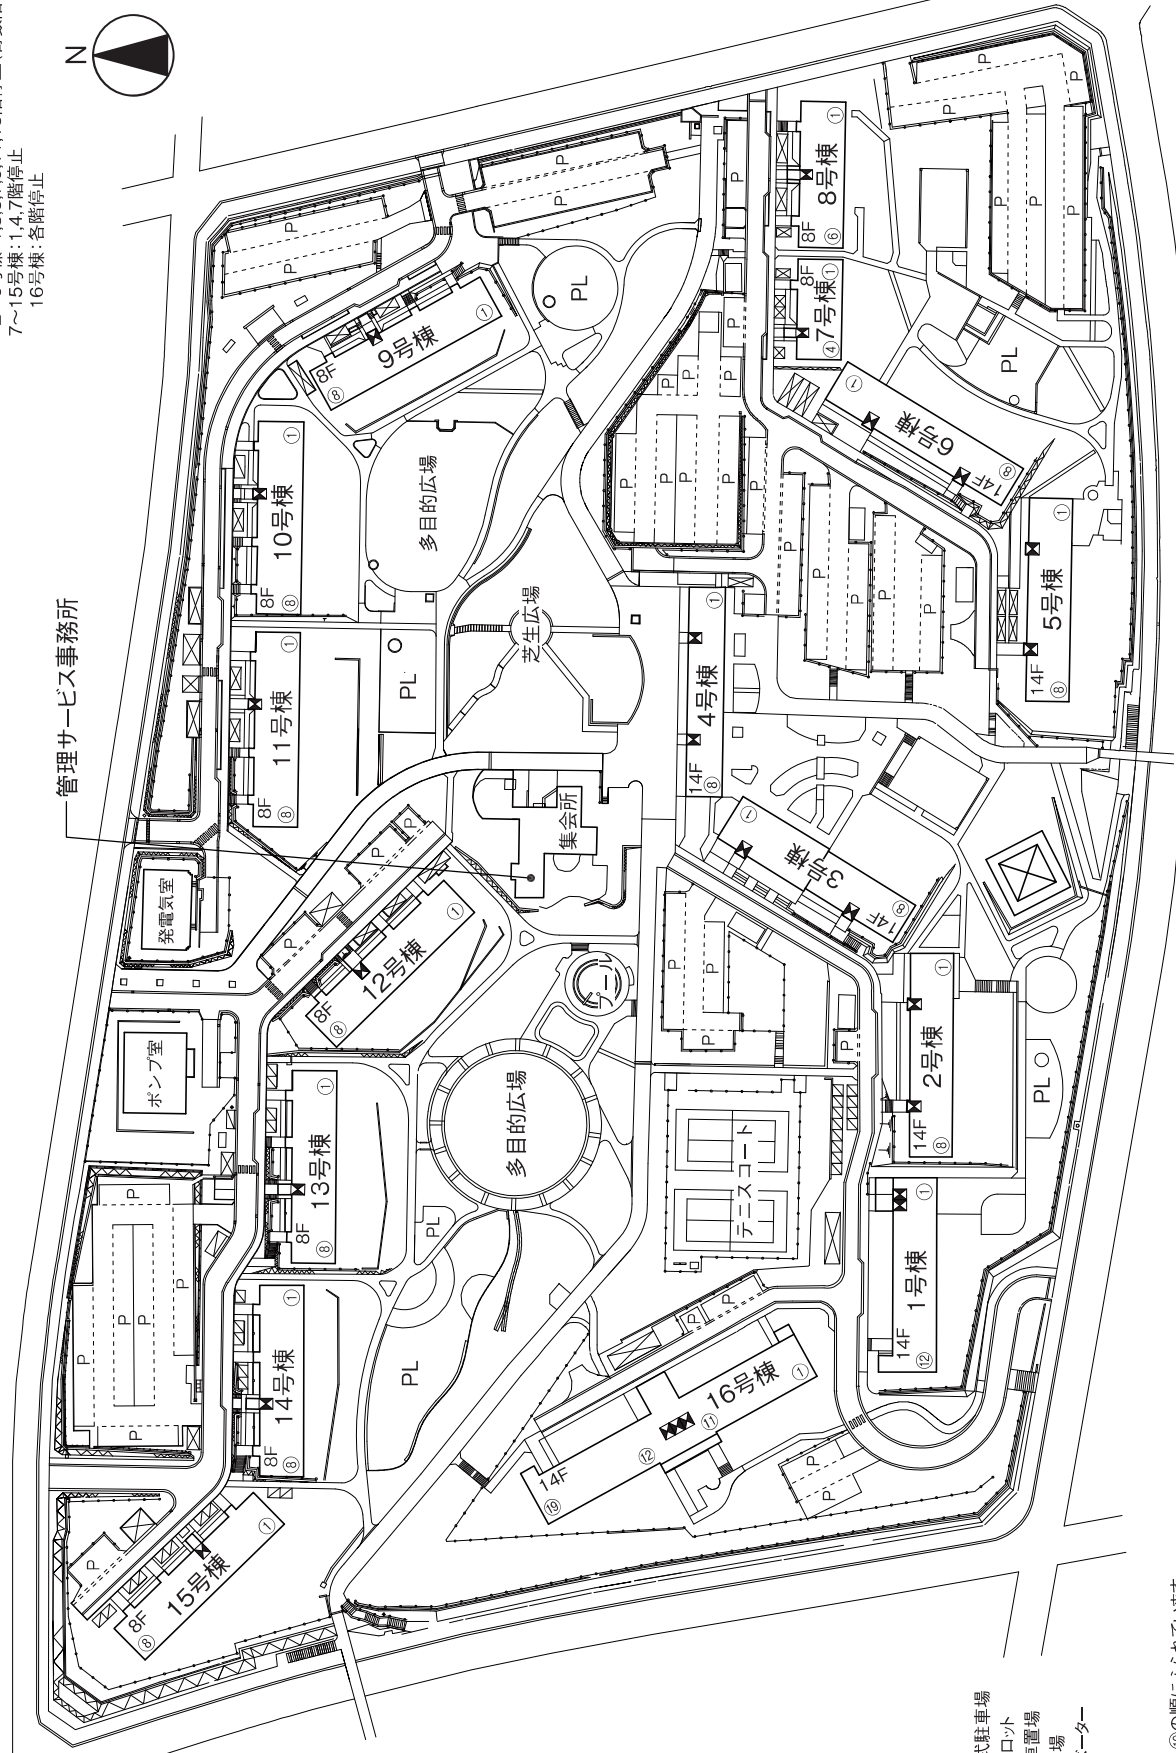

- 【凡例】
- F 階数
  - P 平面式駐車場
  - PL フレイロット
  - 自転車置場
  - ゴミ置場
  - エレベーター
  - 法面
  - 擁壁

※住戸番号は①～⑯の順にふられています。  
 ※この配置図は、工事の関係上一部変更することがあります。  
 ※また、配置図に記載されていない微細な工物物や高低差  
 (階段・擁壁・法面)等もごさいます。