


■ 配置図

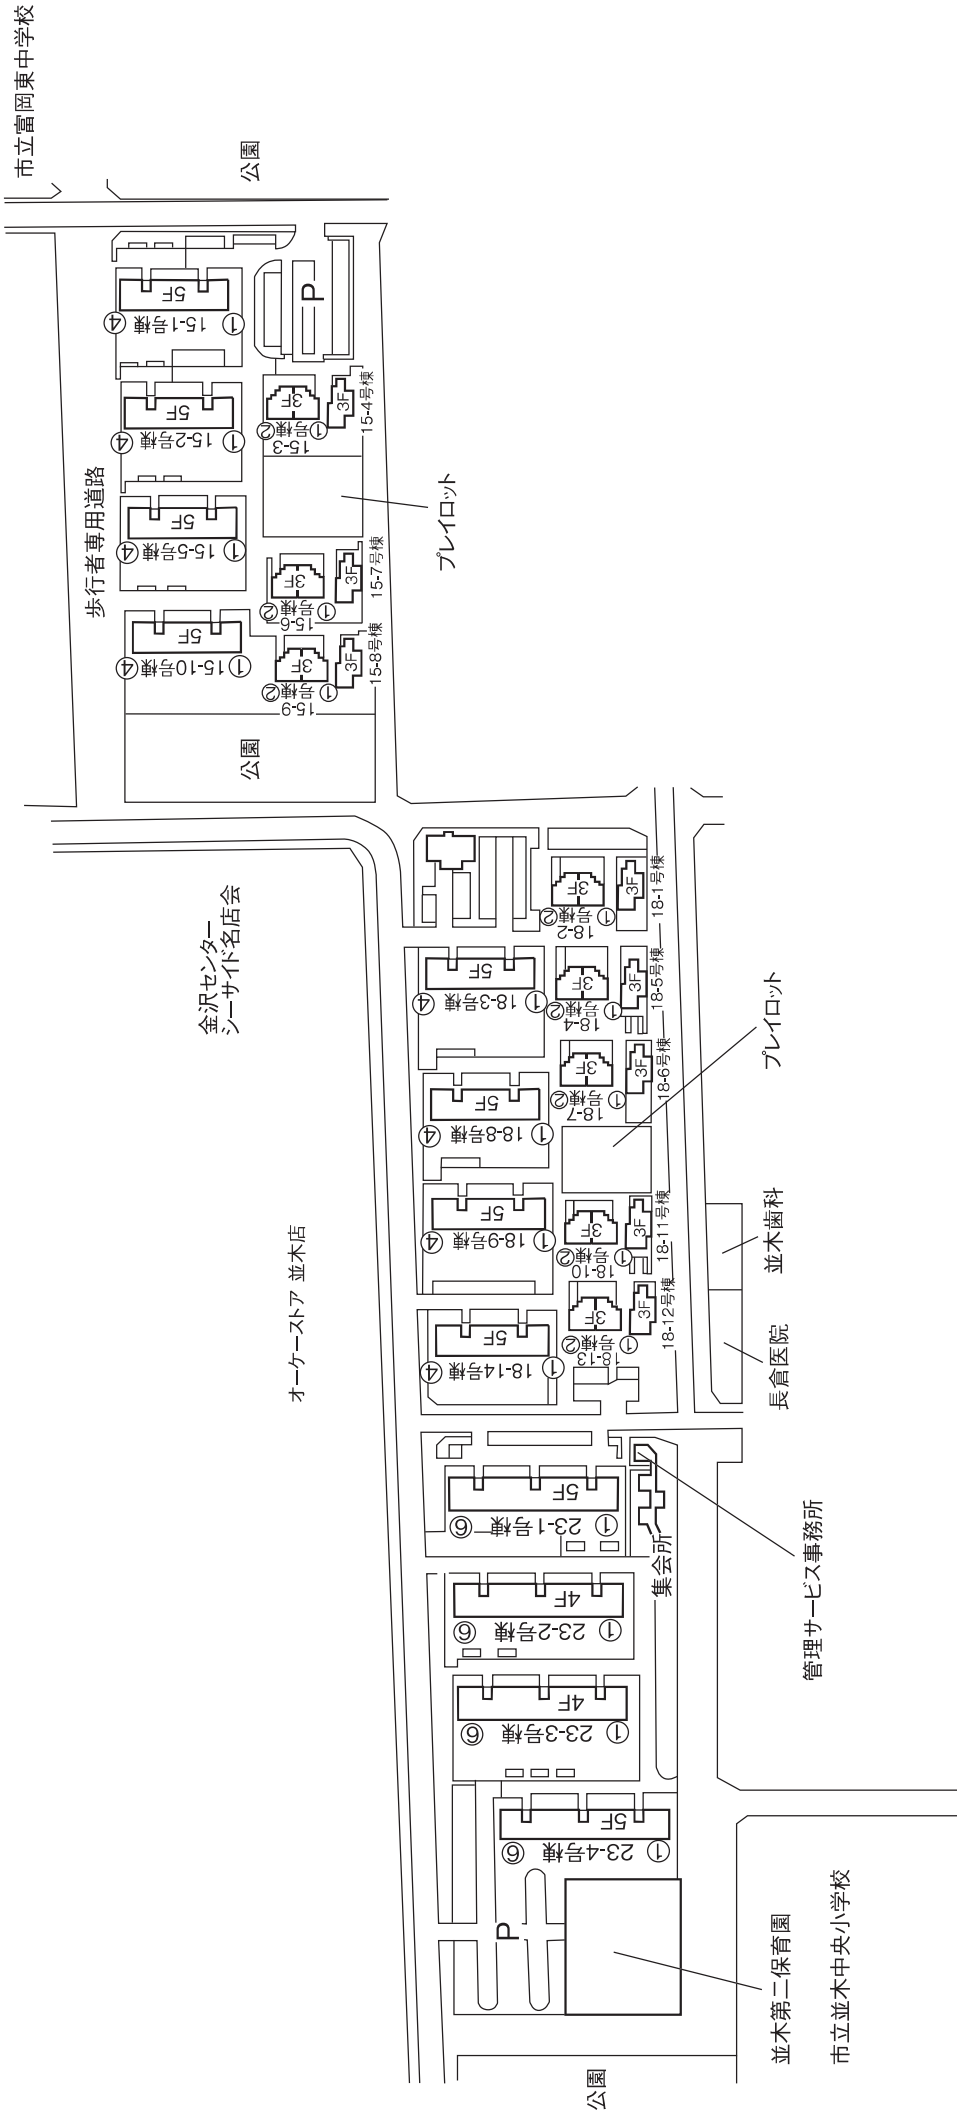

【凡例】

- F 階数
- P 駐車場

※住戸番号は①～⑥の順にふられています。  
 ※この配置図は、工事の関係上一部変更することがあります。  
 ※また配置図に記載されない微細な工物や高低差(階段・擁壁・法面)等もございます。