


■ 配置図

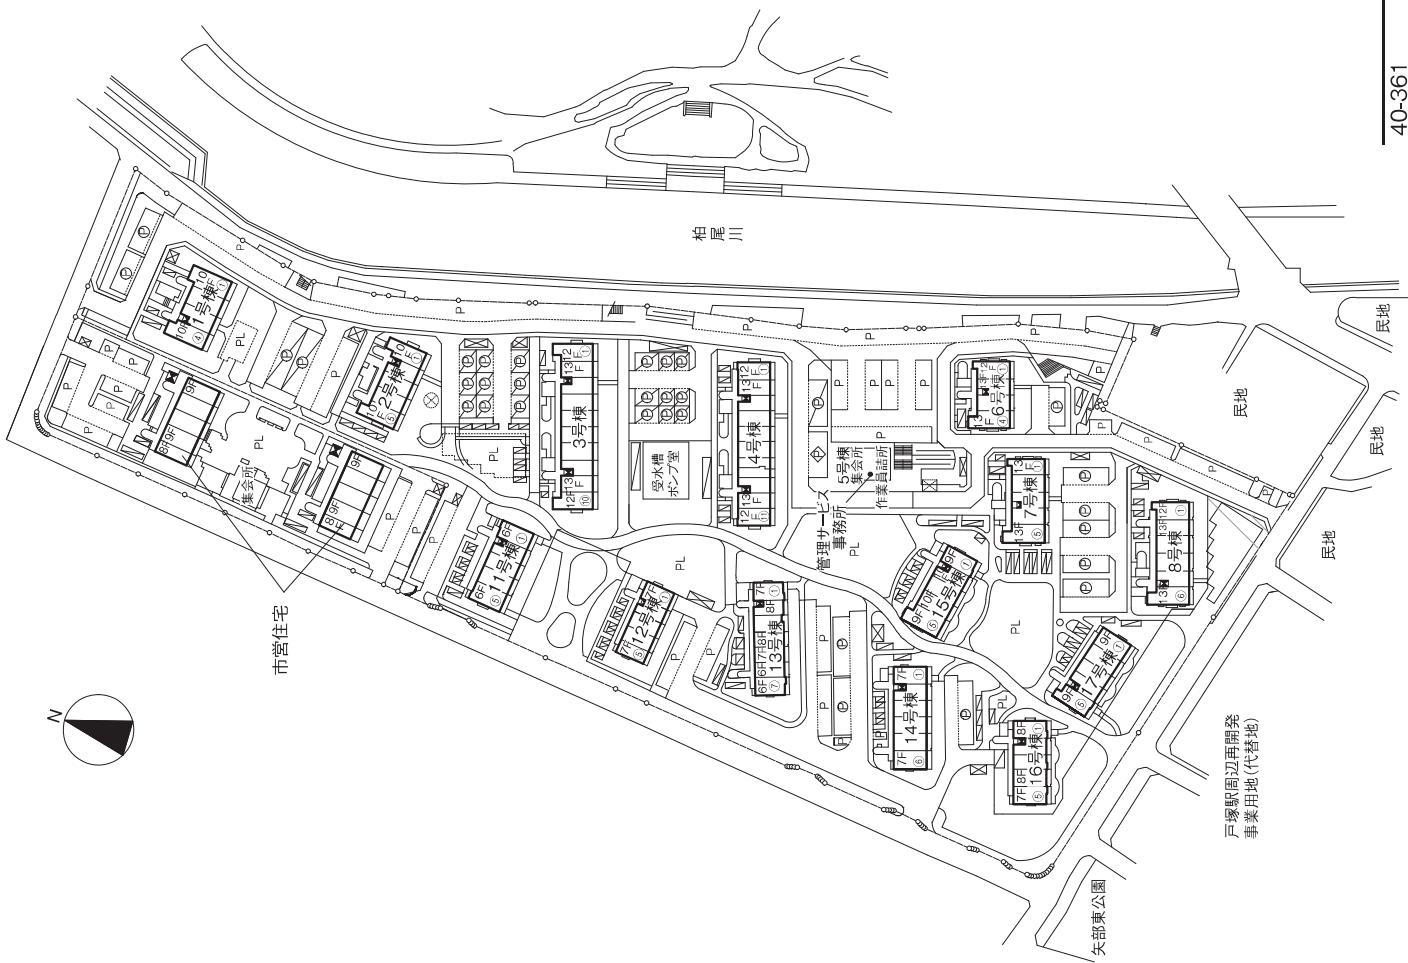

〈凡例〉

- | | |
|-------|-------------|
| F | 階数 |
| PL | プレイロット |
| ○---○ | 敷地境界線 |
| | 自転車置場 |
| | 平面式駐車場 |
| □ | 機械式駐車場 (2段) |
| ◎ | 機械式駐車場 (3段) |
| △ | 暫定平面式駐車場 |
| × | ゴミ置場 |
| ↑ | エレベーター |
| × | 防火水槽 |
| □ | 遊水池 |

※住戸番号は(①～⑪)の順にふられています。
※この配置図は工事の関係上一部変更すること
があります。
※配置図に記載されない微細な工作物や高
低差(階段・擁壁・法面)等もございます。