


■ 配置図

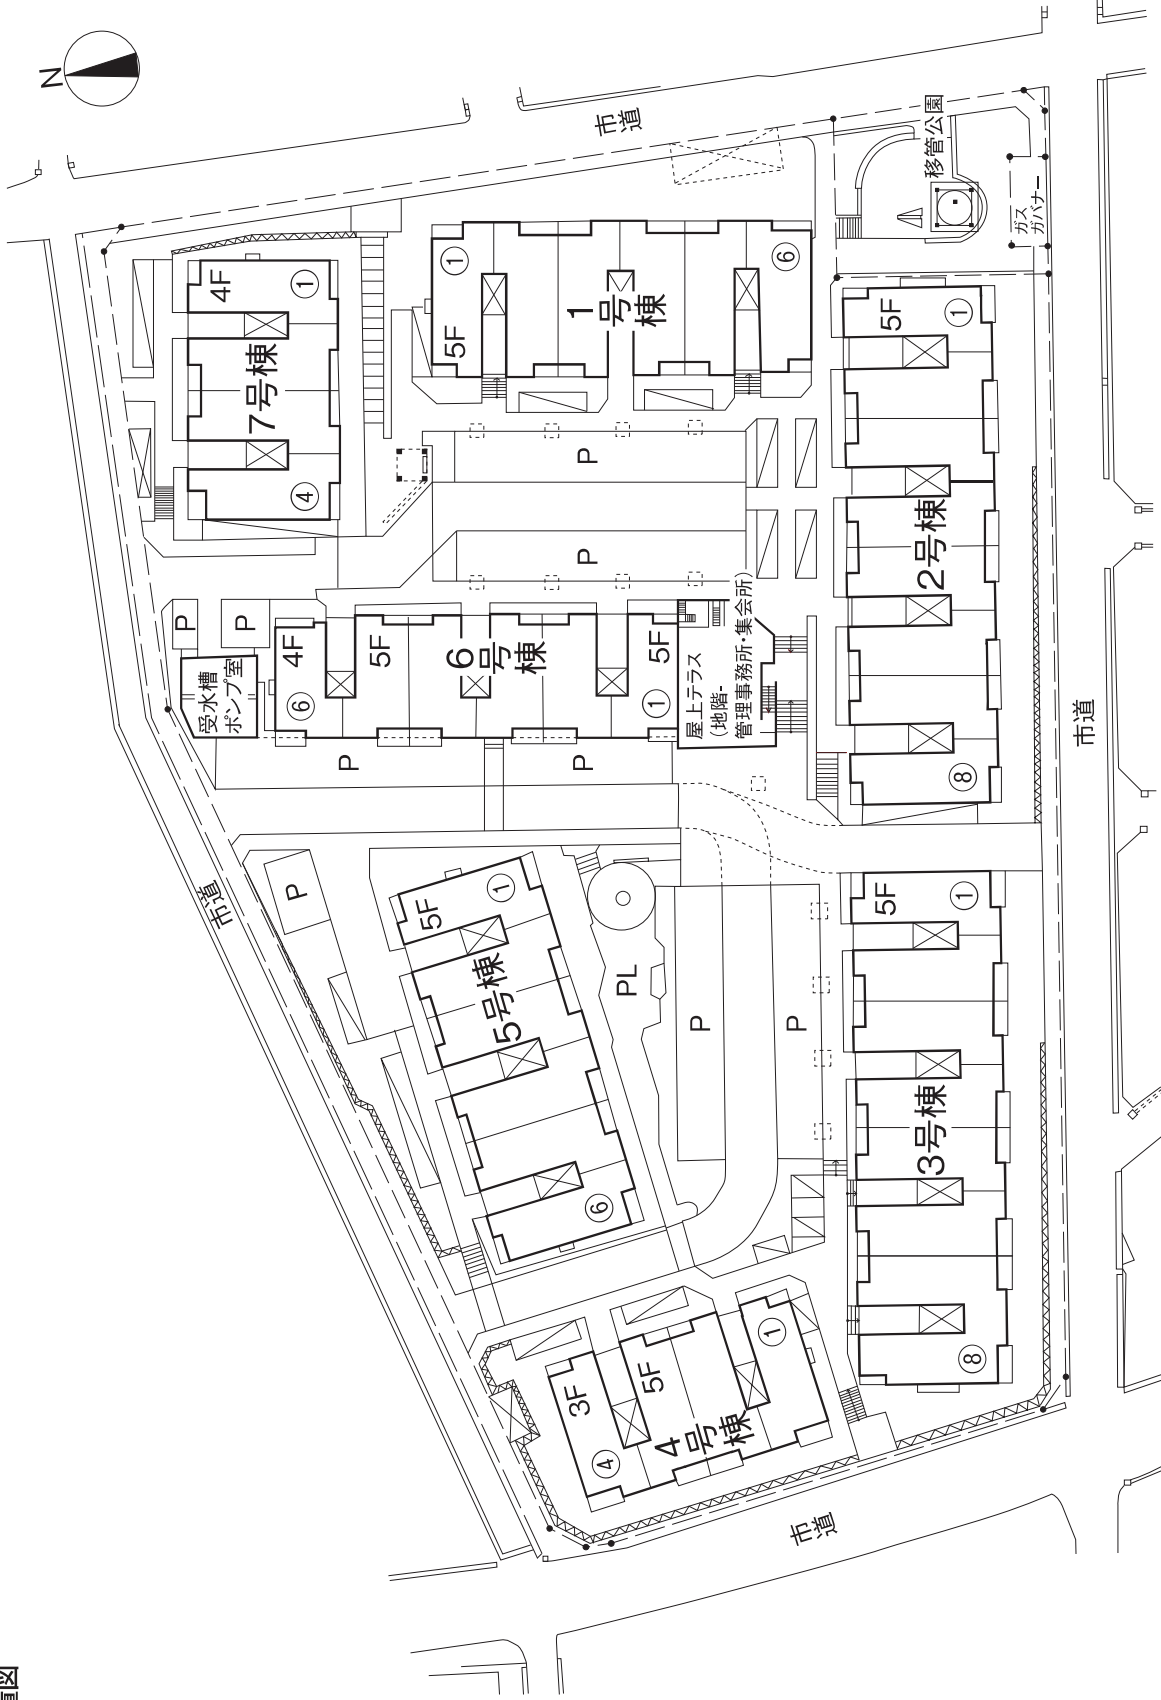

【凡例】

- ☒ ゴミ置場
- ☒ 自転車置場
- ☒ 防火水槽
- P 駐車場
- PL プレイロット
- F 階数
- 敷地境界線
- 植栽料

※住戸番号は①～⑧の順にふられています。  
 ※この配置図は、工事の関係上一部変更することがあります。また配置図に記載されない微細な工作物や高低差(階段・擁壁・法面)等もございます。