


■ 配置図

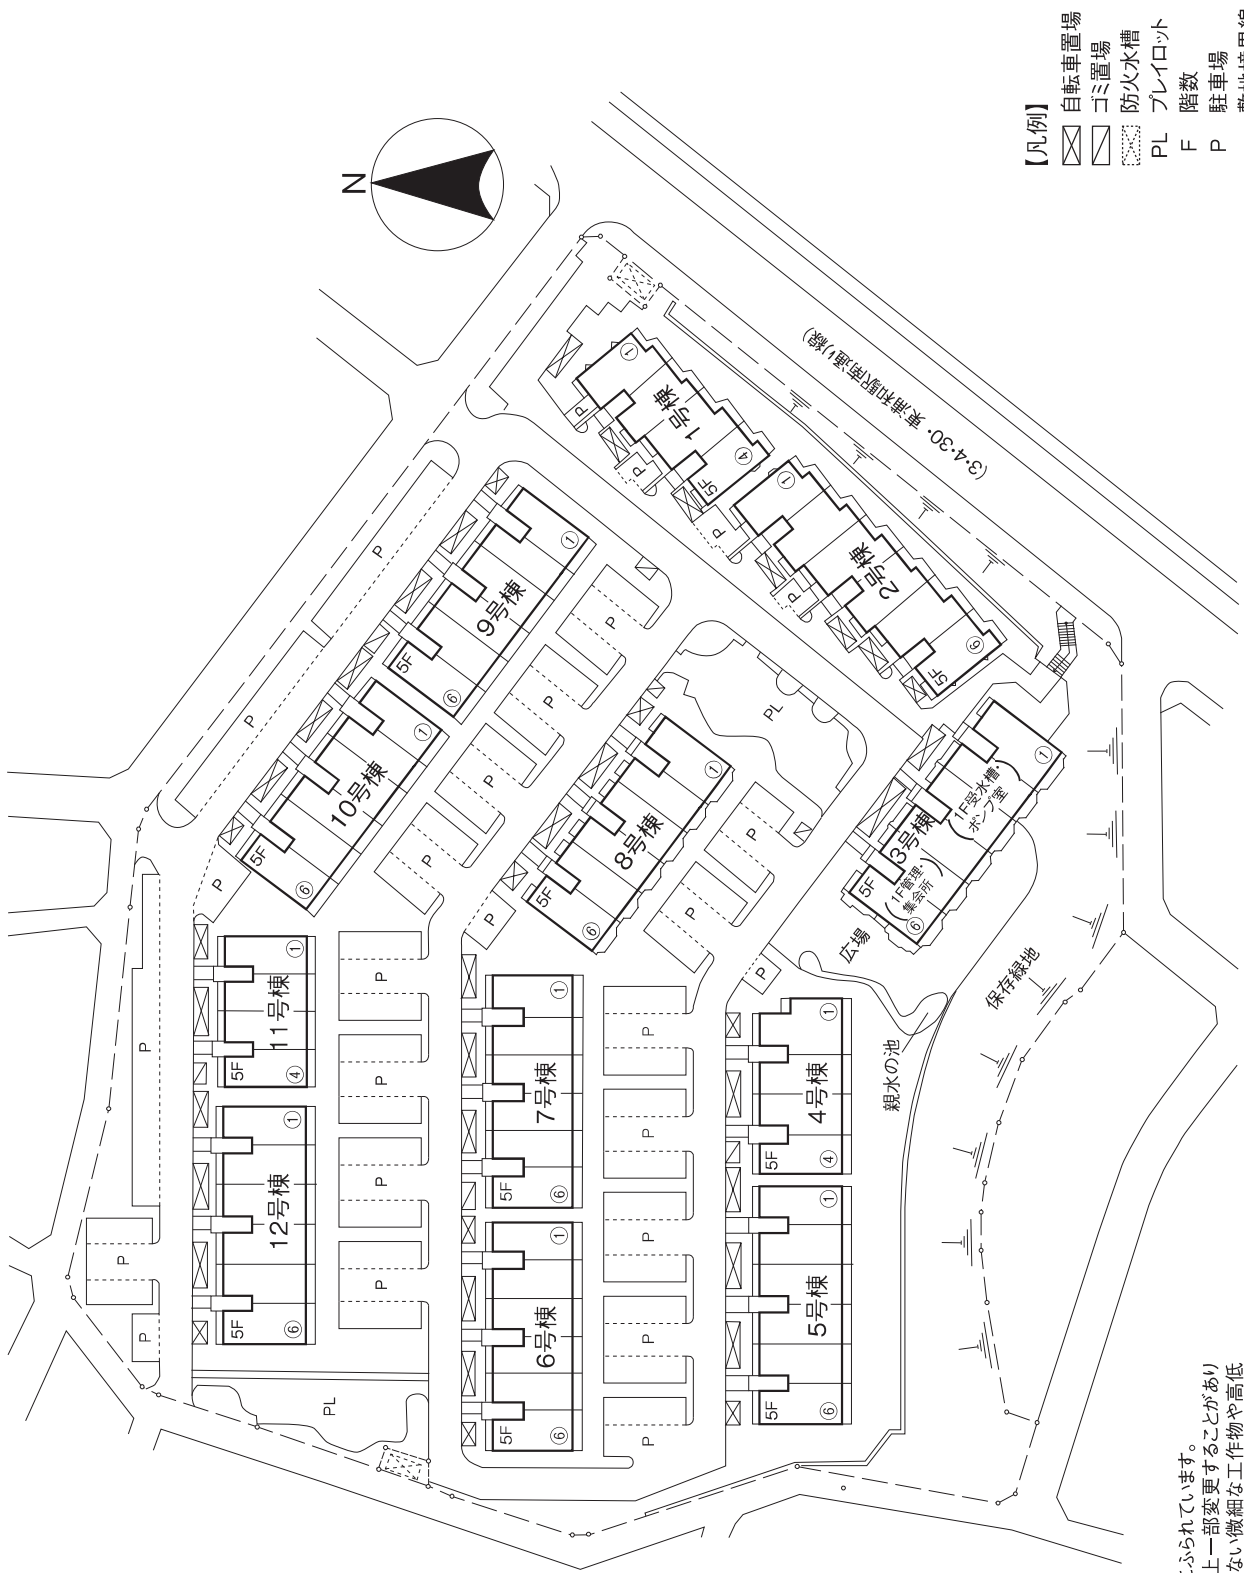

※住戸番号は①～⑥の順にふられています。
 ※この配置図は、工事の関係上一部変更することがあります。また配置図に記載されない微細な工作物や高低差(階段・擁壁・法面)等もございます。