


■ 配置図

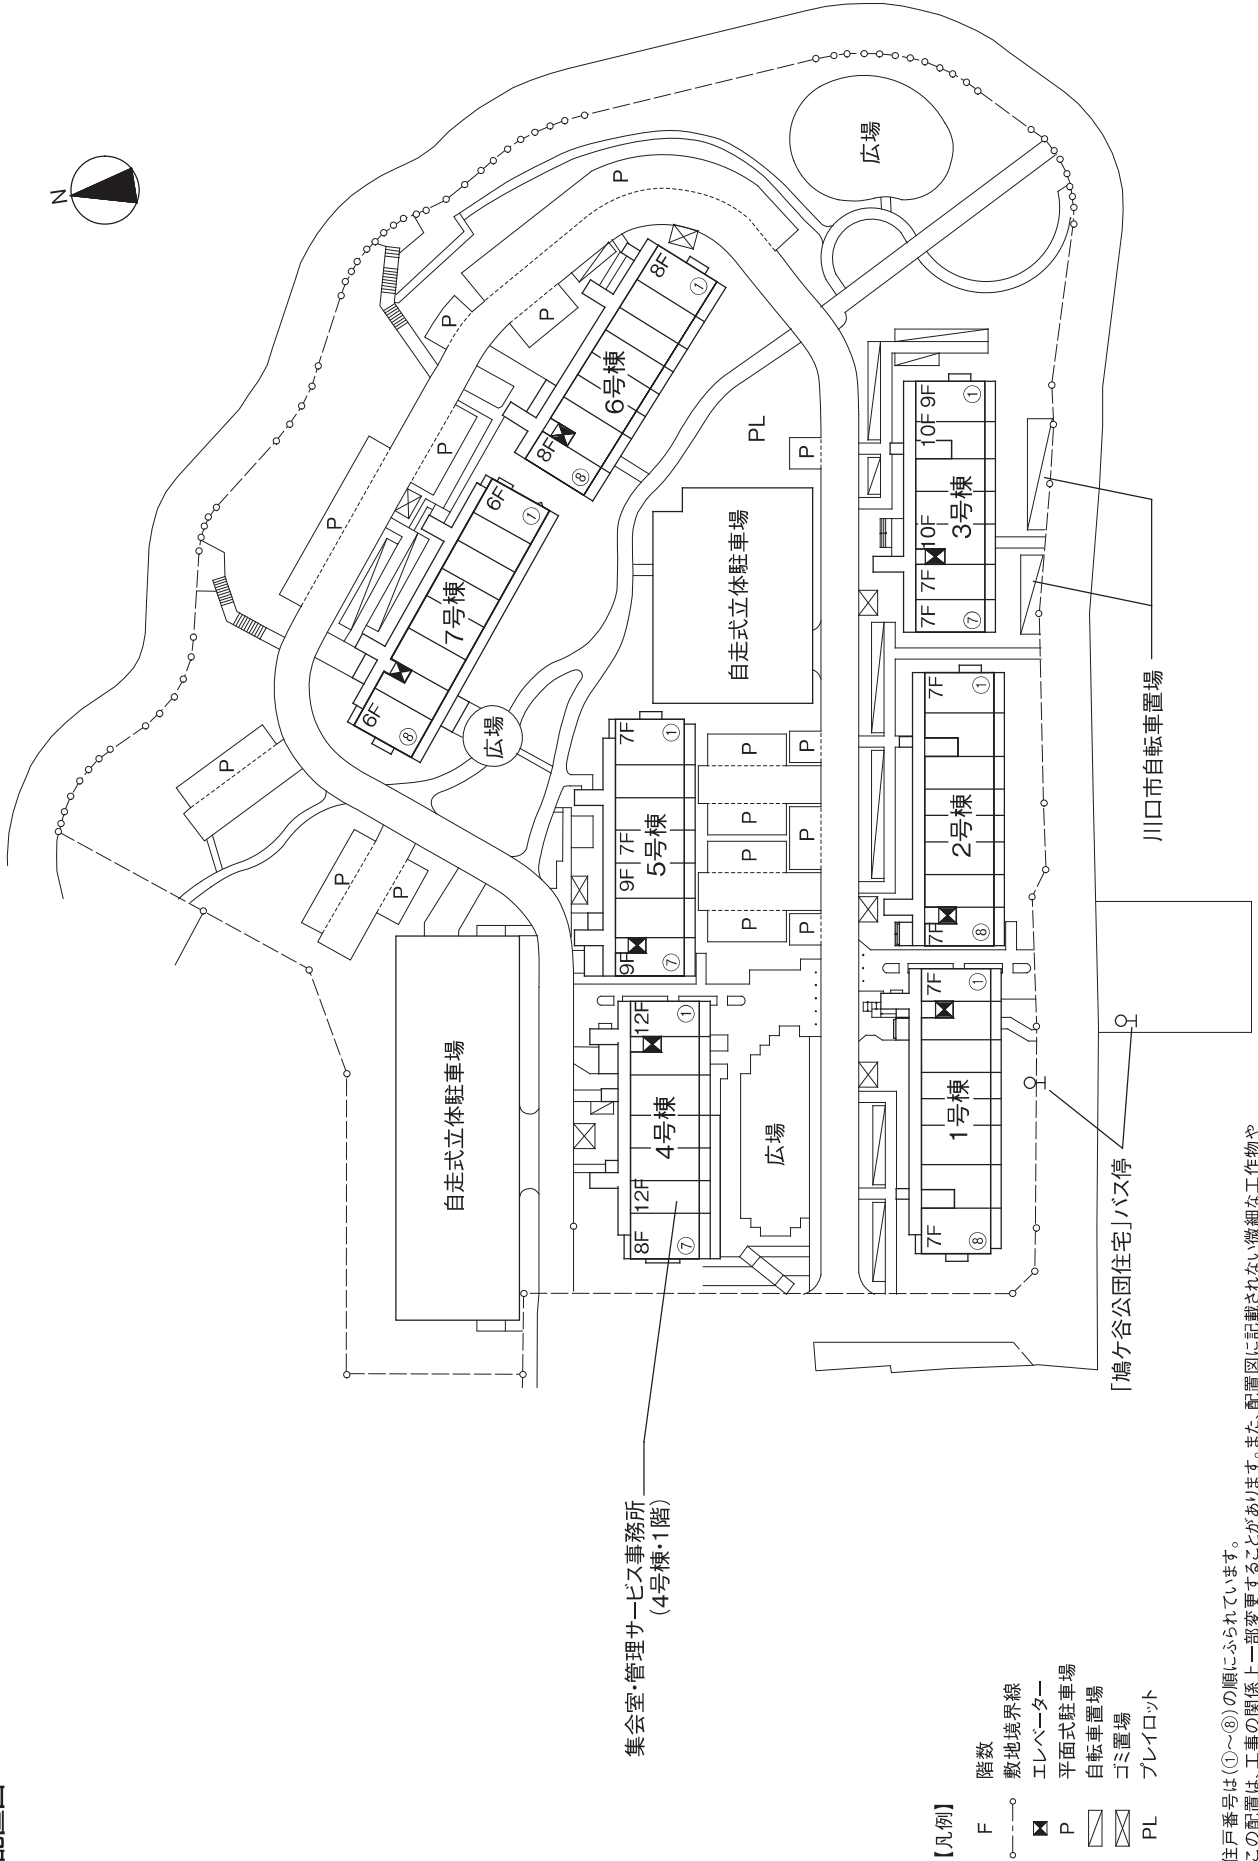

集会室・管理サービス事務所
(4号棟・1階)

【凡例】

- F 階数
- 敷地境界線
- ⊠ エレベーター
- P 平面式駐車場
- ⊡ 自走式立体駐車場
- ⊢ ゴミ置場
- PL プレイロット

※住戸番号は①～⑧の順にふられています。
 ※この配置は、工事の関係上一部変更することがあります。また、配置図に記載されない細かい工作物や高低差(階段・擁壁・法面)等については、表示しておりません。また、入居時の現状と異なる場合があります。