


■ 配置図

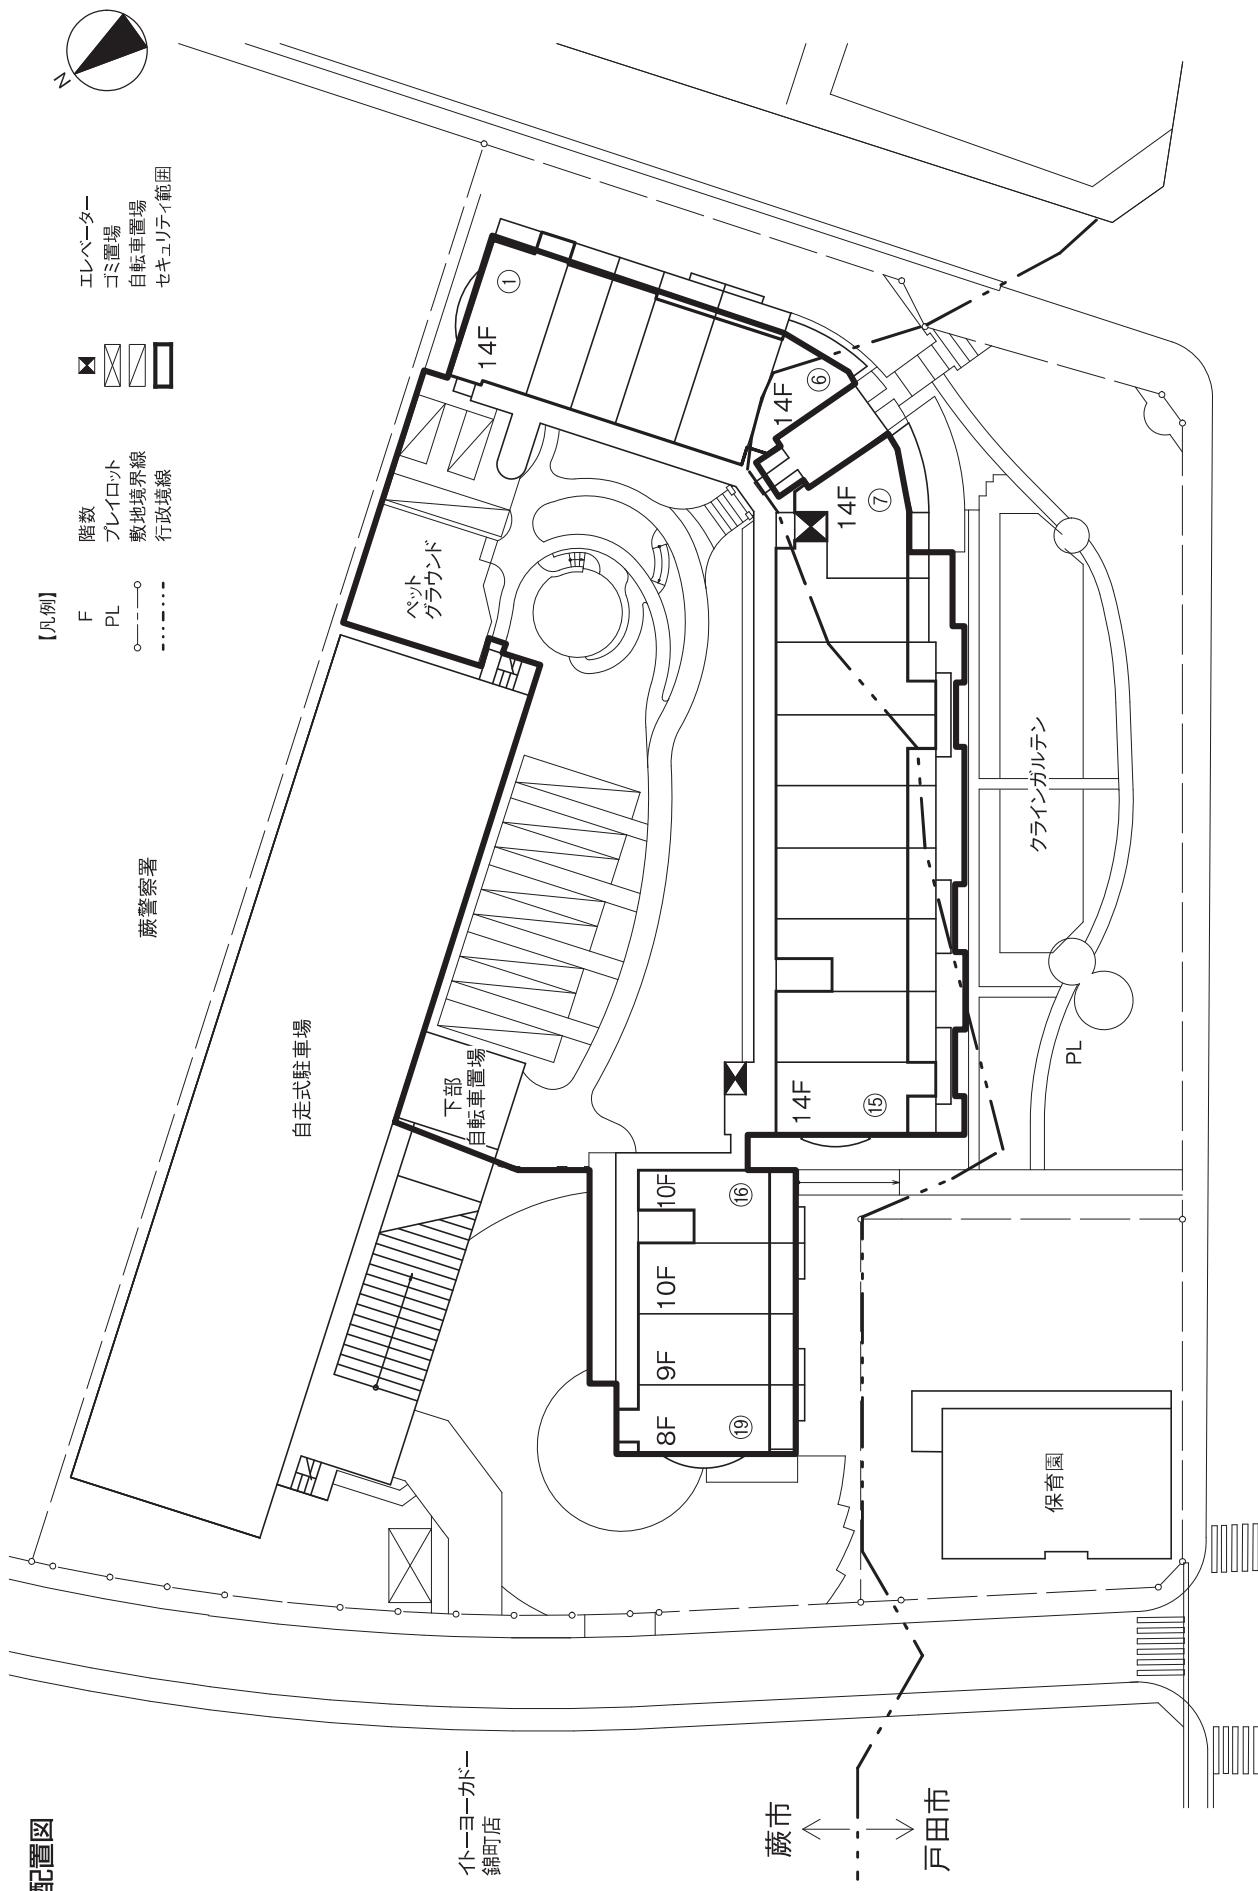

※住戸番号は①～⑯の順に並んでいます。
※この配置図は、工事の関係上一部変更することがあります。
また、配置図に記載されていない微細な工作物や高低差（階段・擁壁・法面）等もござります。