


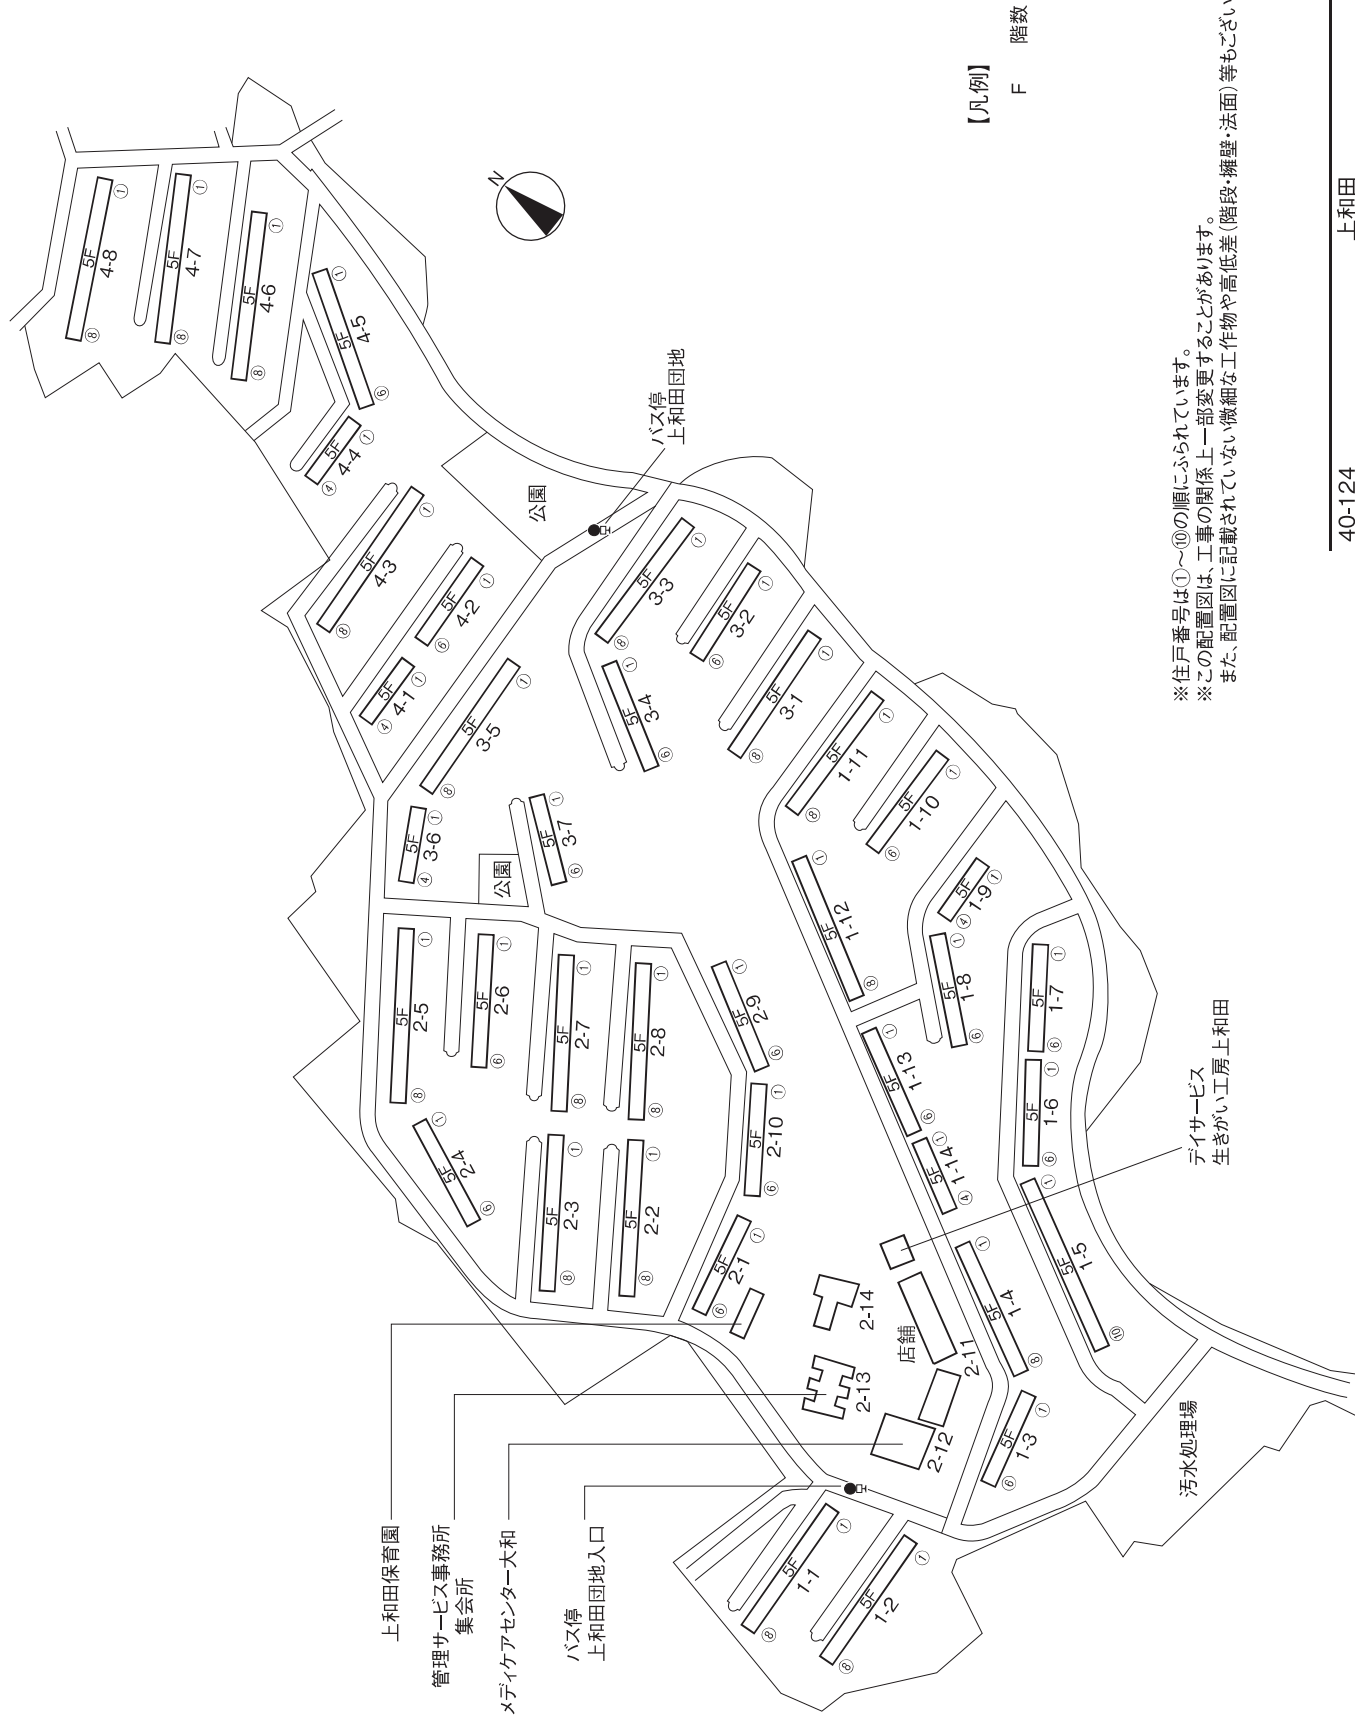

※住戸番号は①～⑩の順にふられています。

※この配置図は、工事の関係上一部変更することがあります。

また、配置図に記載されていない微細な工作物や高低差(階段・擁壁・法面)等もござい
ます。