


■ 配置図

詳細図2

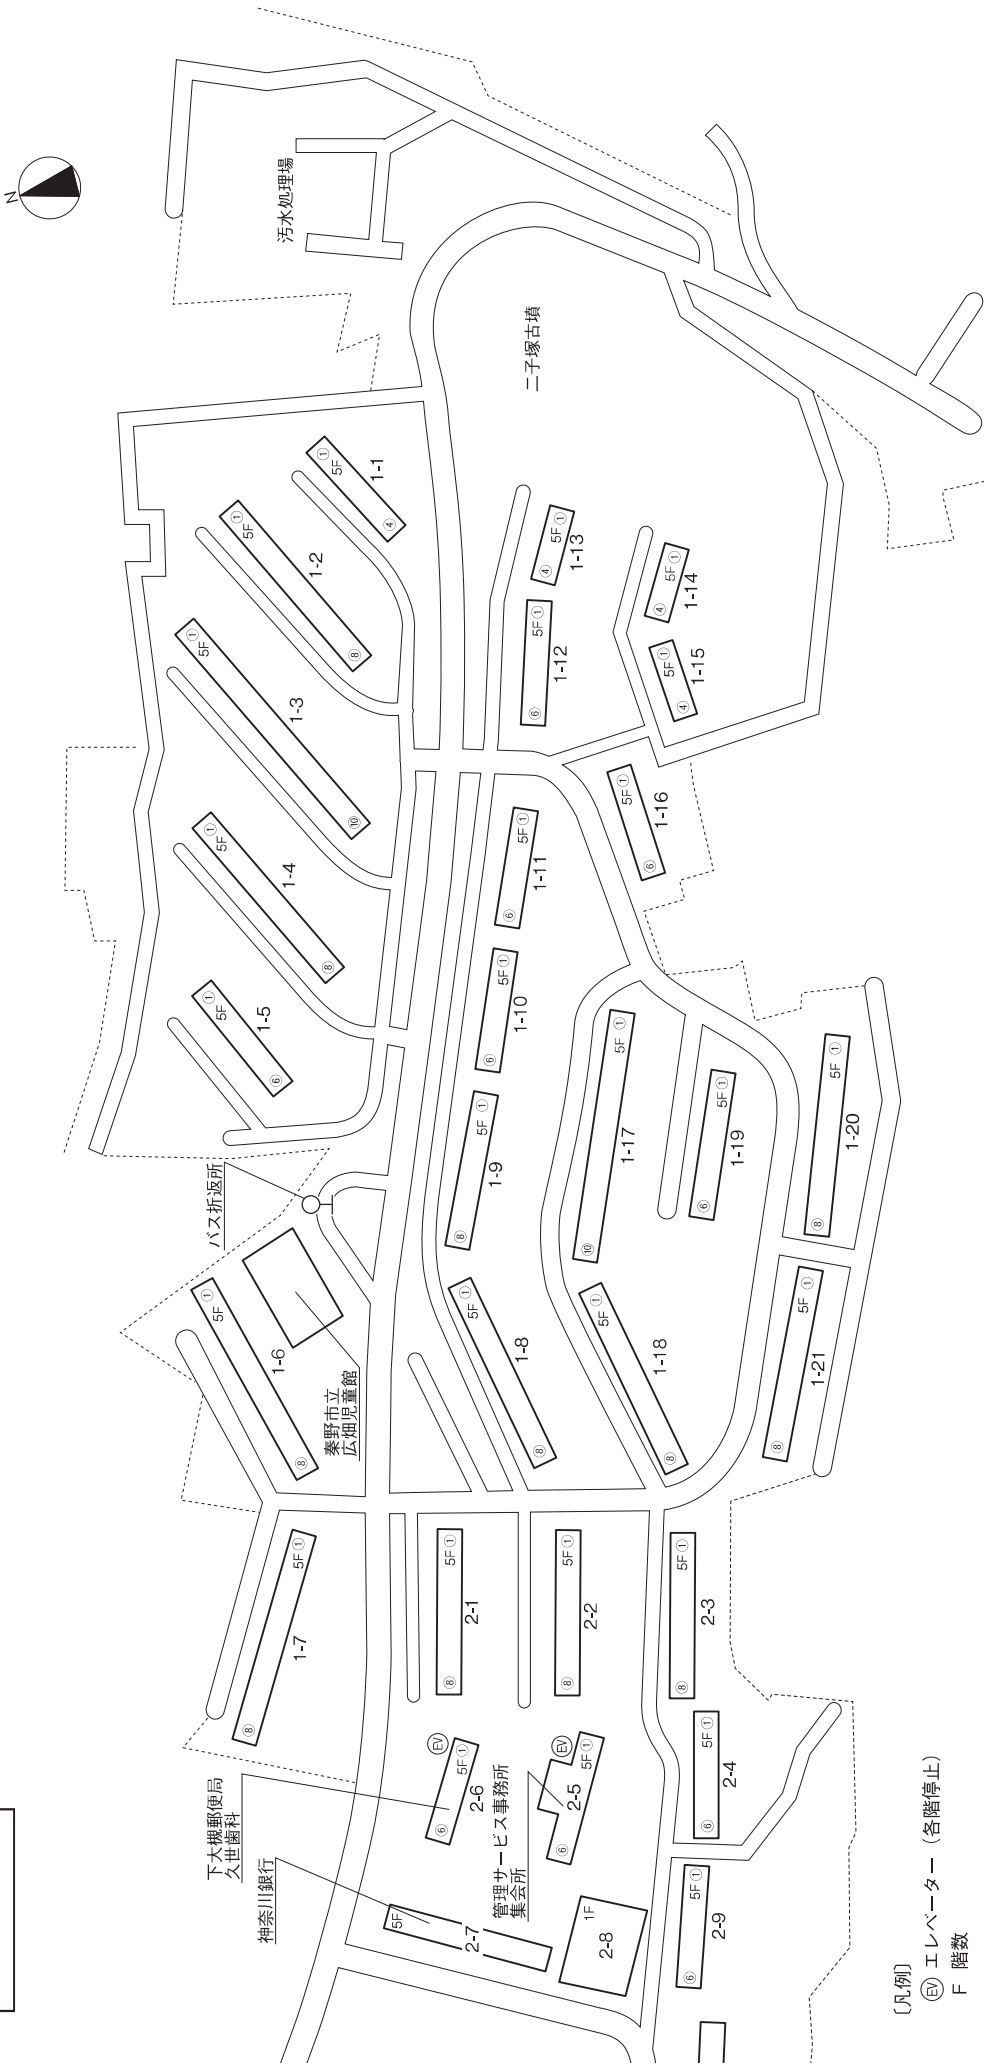

〔凡例〕

- Ⓔ エレベーター (各階停止)
- F 階数

※住戸番号は①～⑩の順にふられています。  
 ※この配置図は、工事の関係上一部変更することがあります。  
 また、配置図に記載されていない微細な工作物や高低差 (階段・擁壁・法面) 等もございます。