


■ 配置図



※エレベーターは、2-1・2-9・10-16・17号棟と3-1～11・21-22号棟は4・7階停止、3-17・18・26号棟は各階停止です。

※住戸番号は(①～⑩)の順にふられています。

※この配置図は、工事の関係上一部変更することがあります。また配置図に記載されない細かい工作物や高低差(階段・擁壁・法面)等もござります。

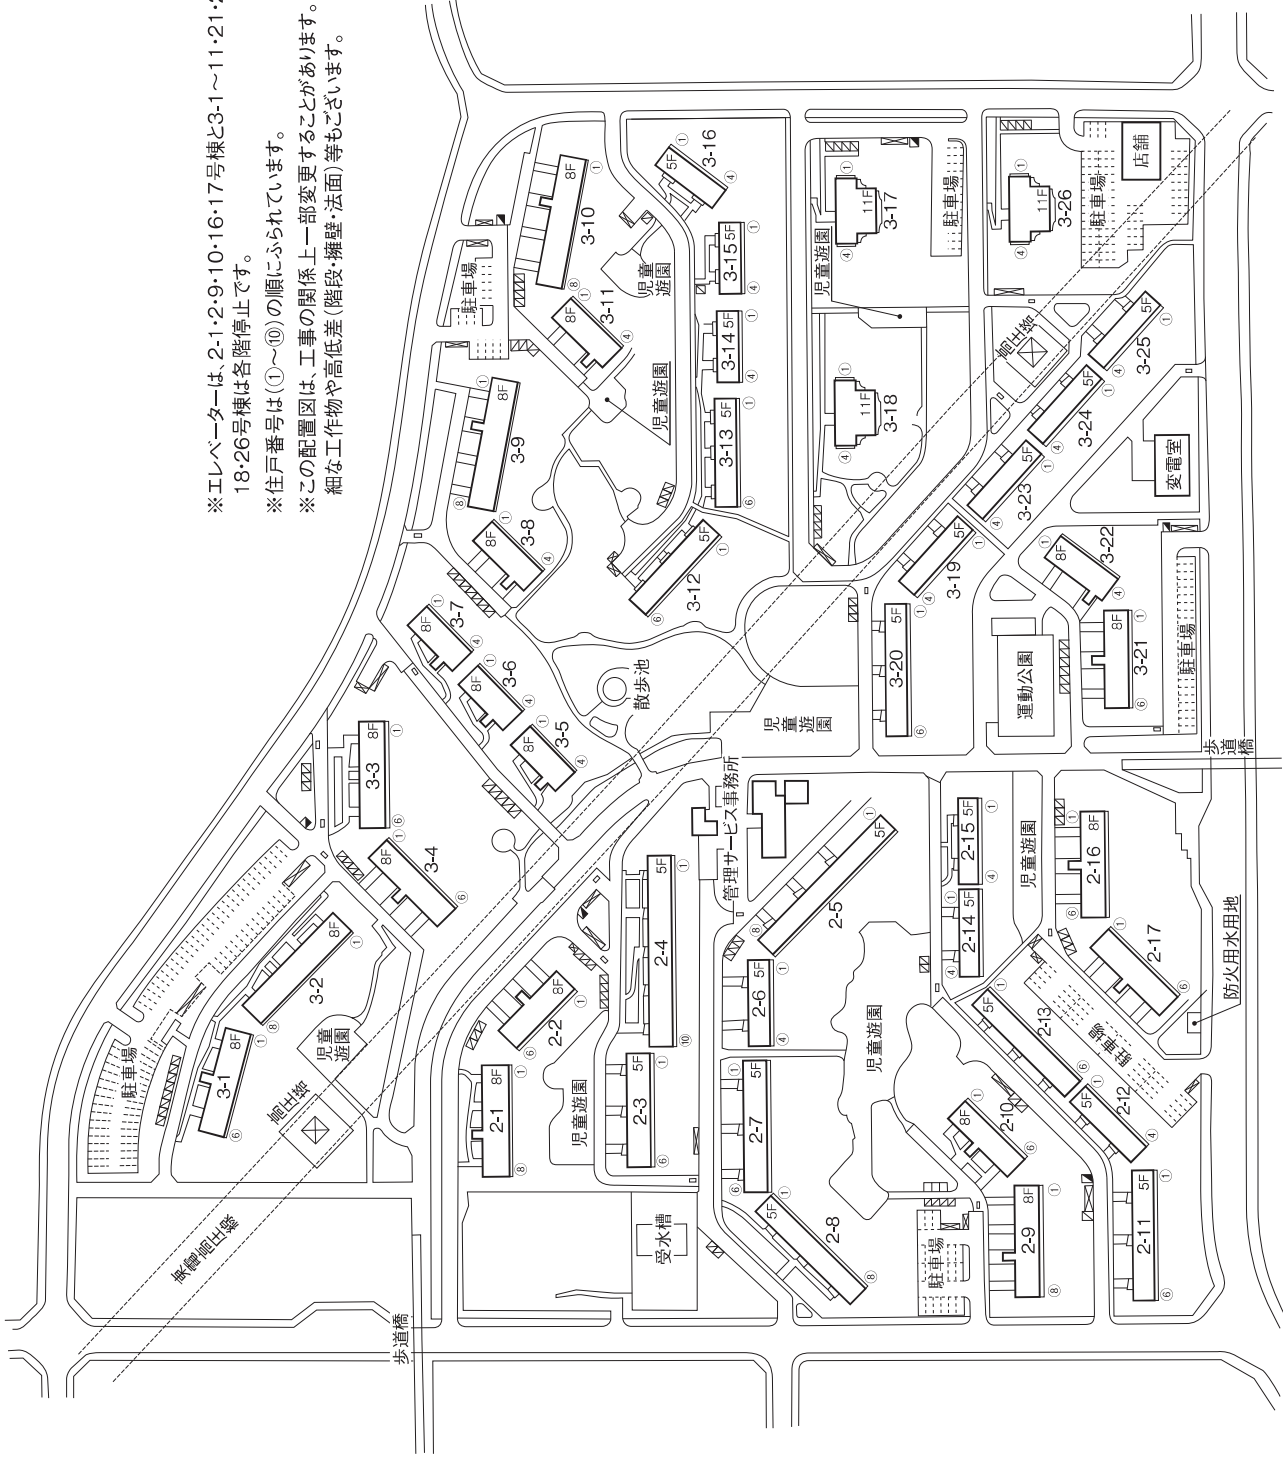

【凡例】

- F 階数
- 〰️ 駐輪場
- ▨ 大型ゴミ置場
- ▩ 自転車置場