


■ 配置図

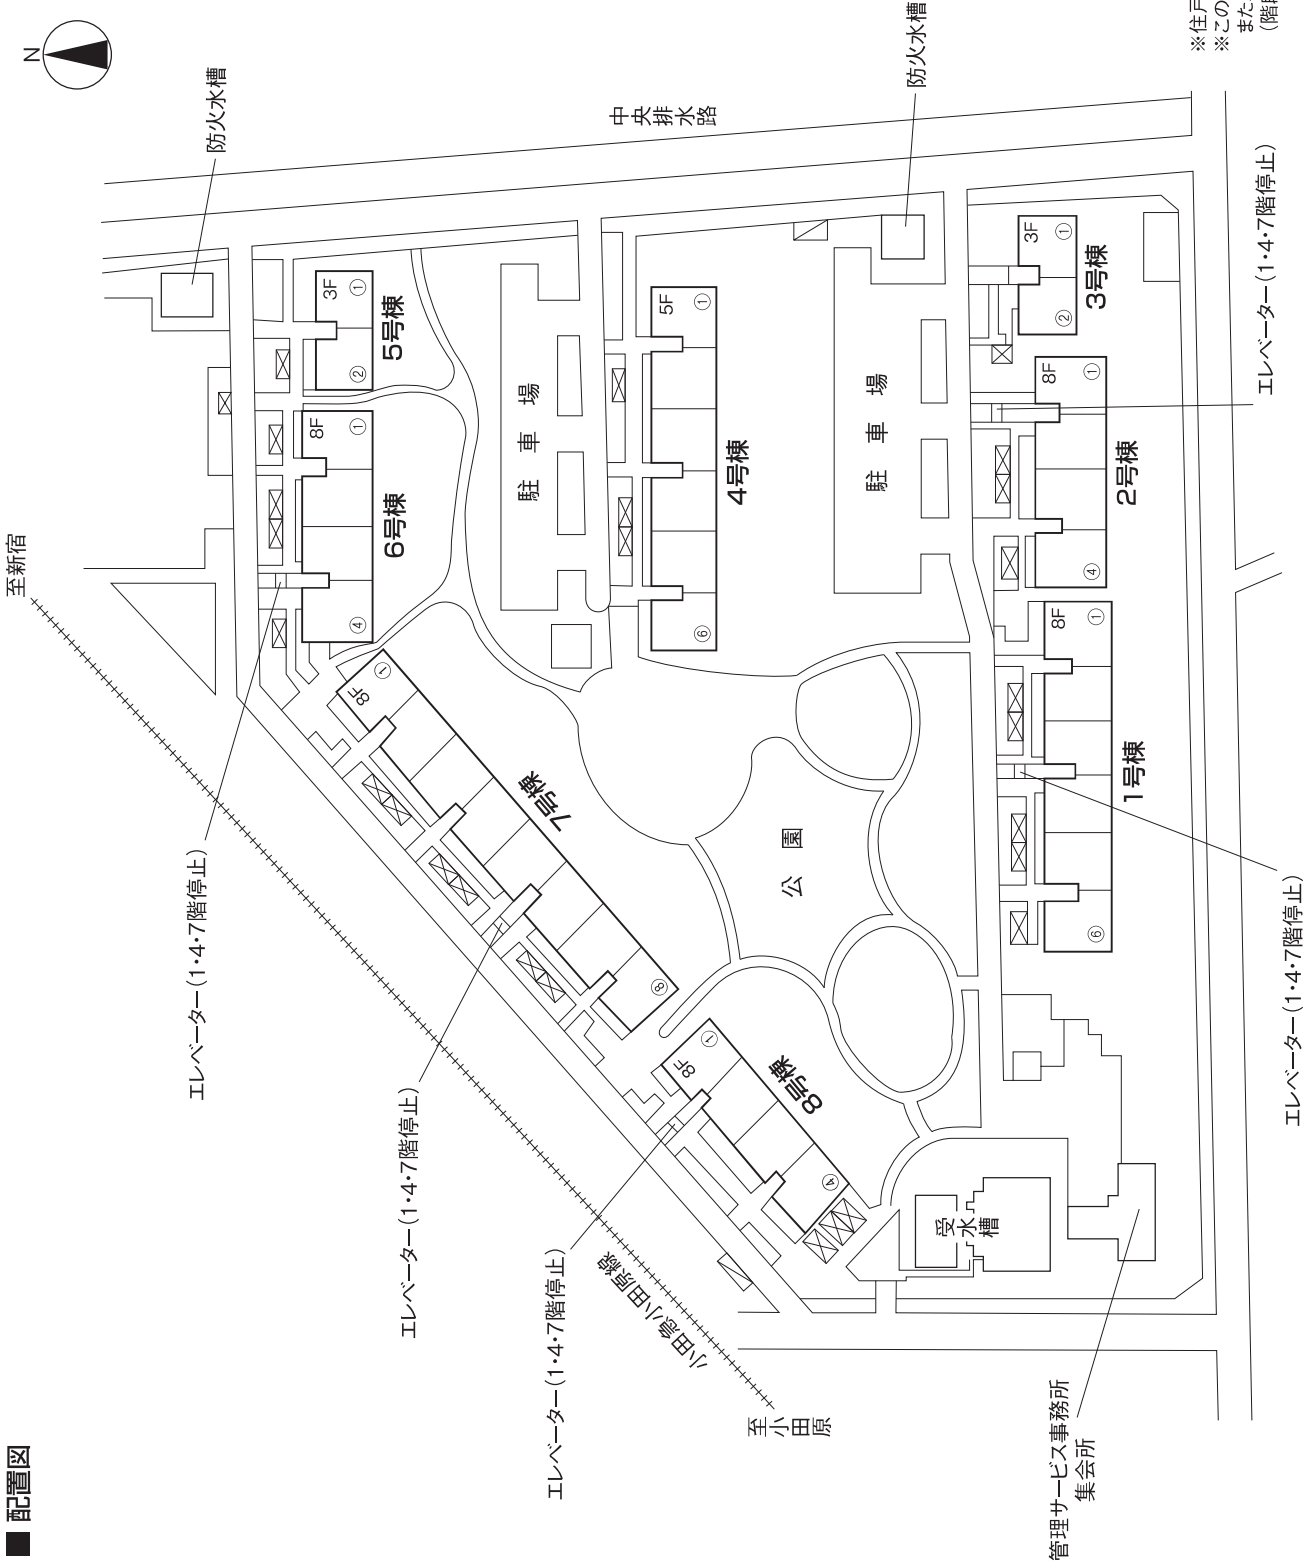

【凡例】

- 階数
- F
- ゴミ置場
- 自転車置場

※住戸番号は①～⑧の順にふられています。
 ※この配置図は、工事の関係上一部変更することがあります。
 また、配置図に記載されていない細かい工物や高低差
 (階段・擁壁・法面)等もございません。