


■ 配置図

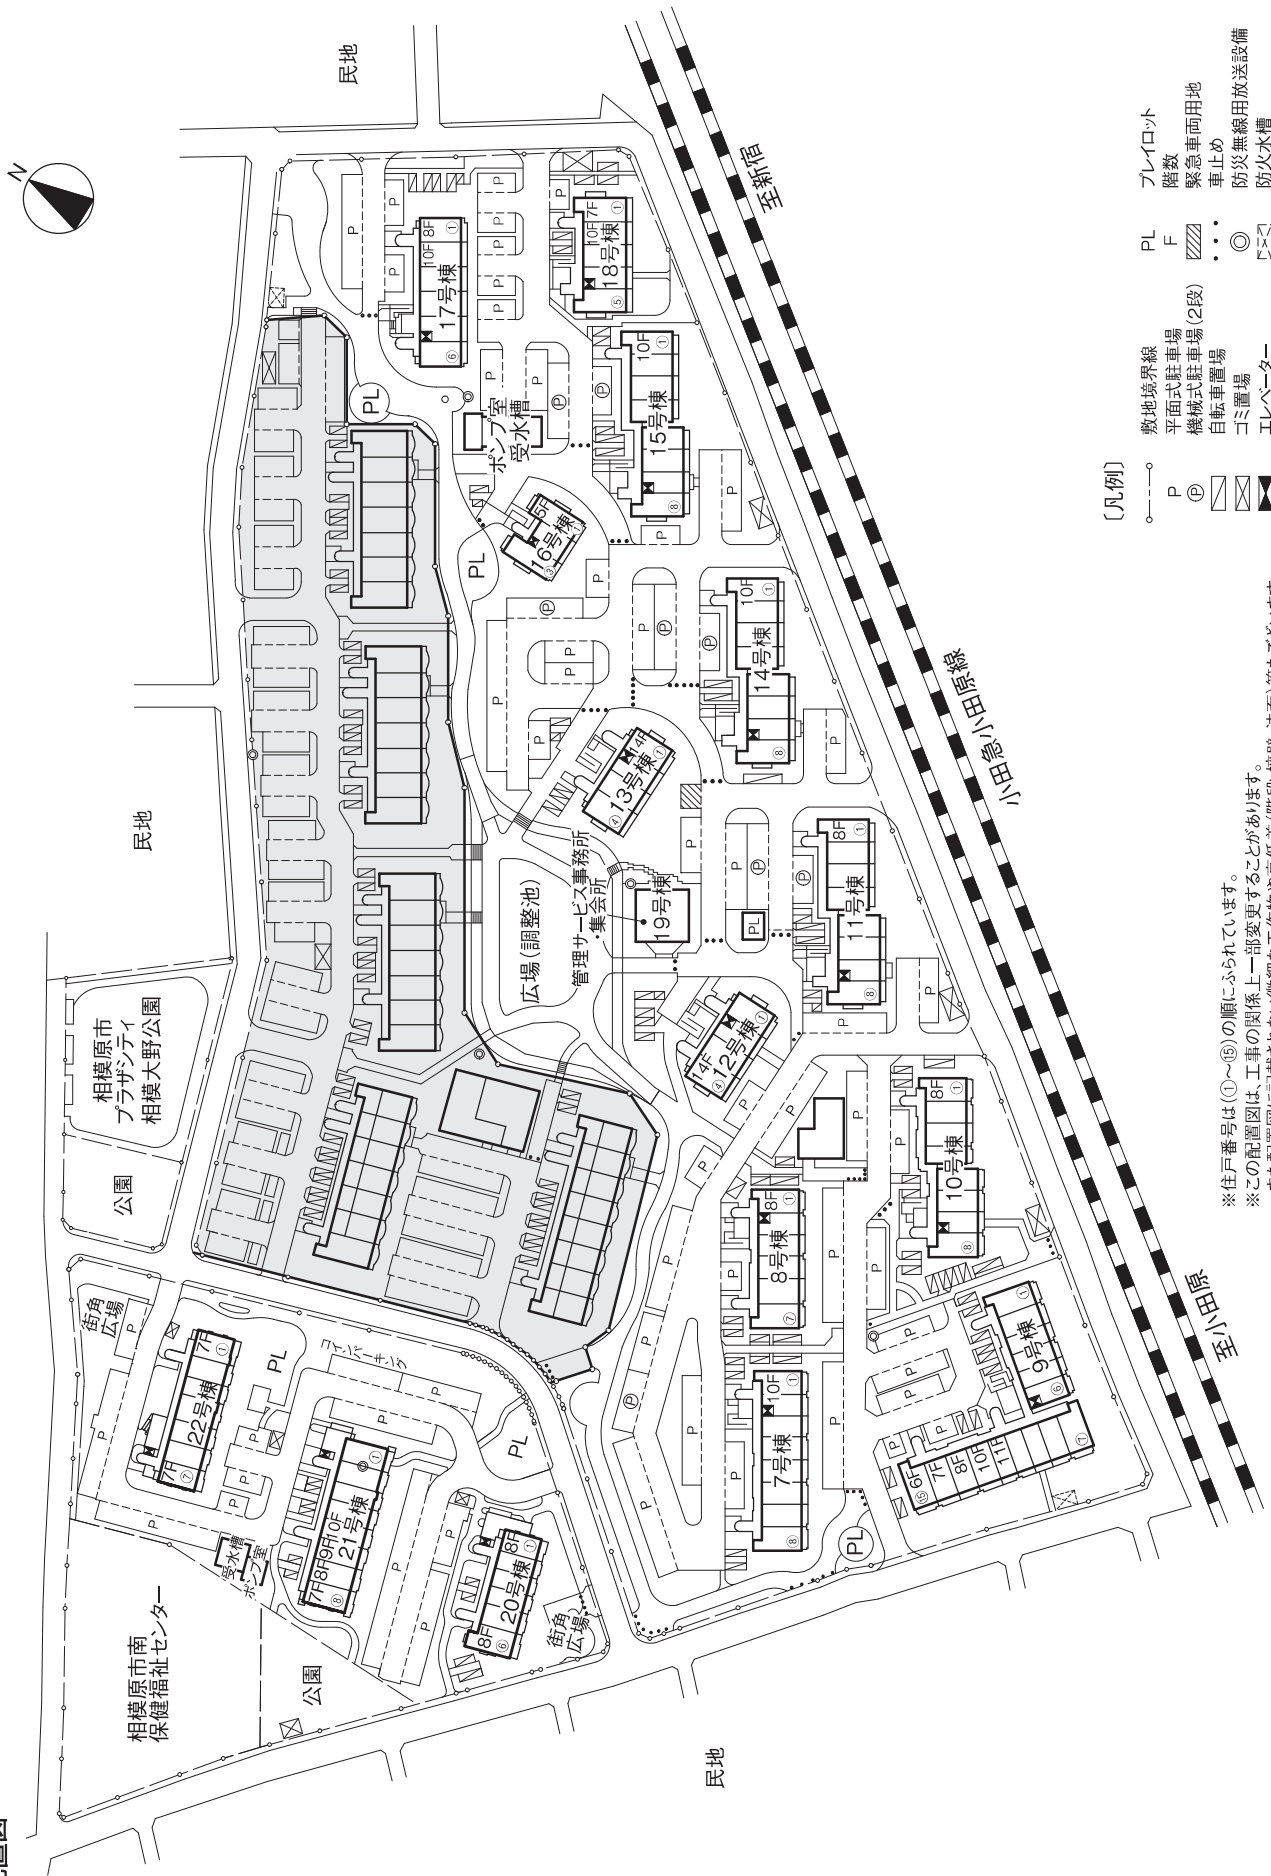

〔凡例〕

- 敷地境界線
- P 平面式駐車場
- Ⓟ 機械式駐車場(2段)
- Ⓜ 自転車置き場
- Ⓝ エレベーター
- PL プレイアウト
- F 階数
- 緊急車両用地
- 止め
- 防火無線用放送設備
- 防火水槽

※住戸番号は①～⑮の順にふられています。
 ※この配置図は、工事の図係上一部変更することがあります。
 また配置図に記載されない微細な工作物や高低差(階段・擁壁・法面)等もごさいいます。