


■ 配置図

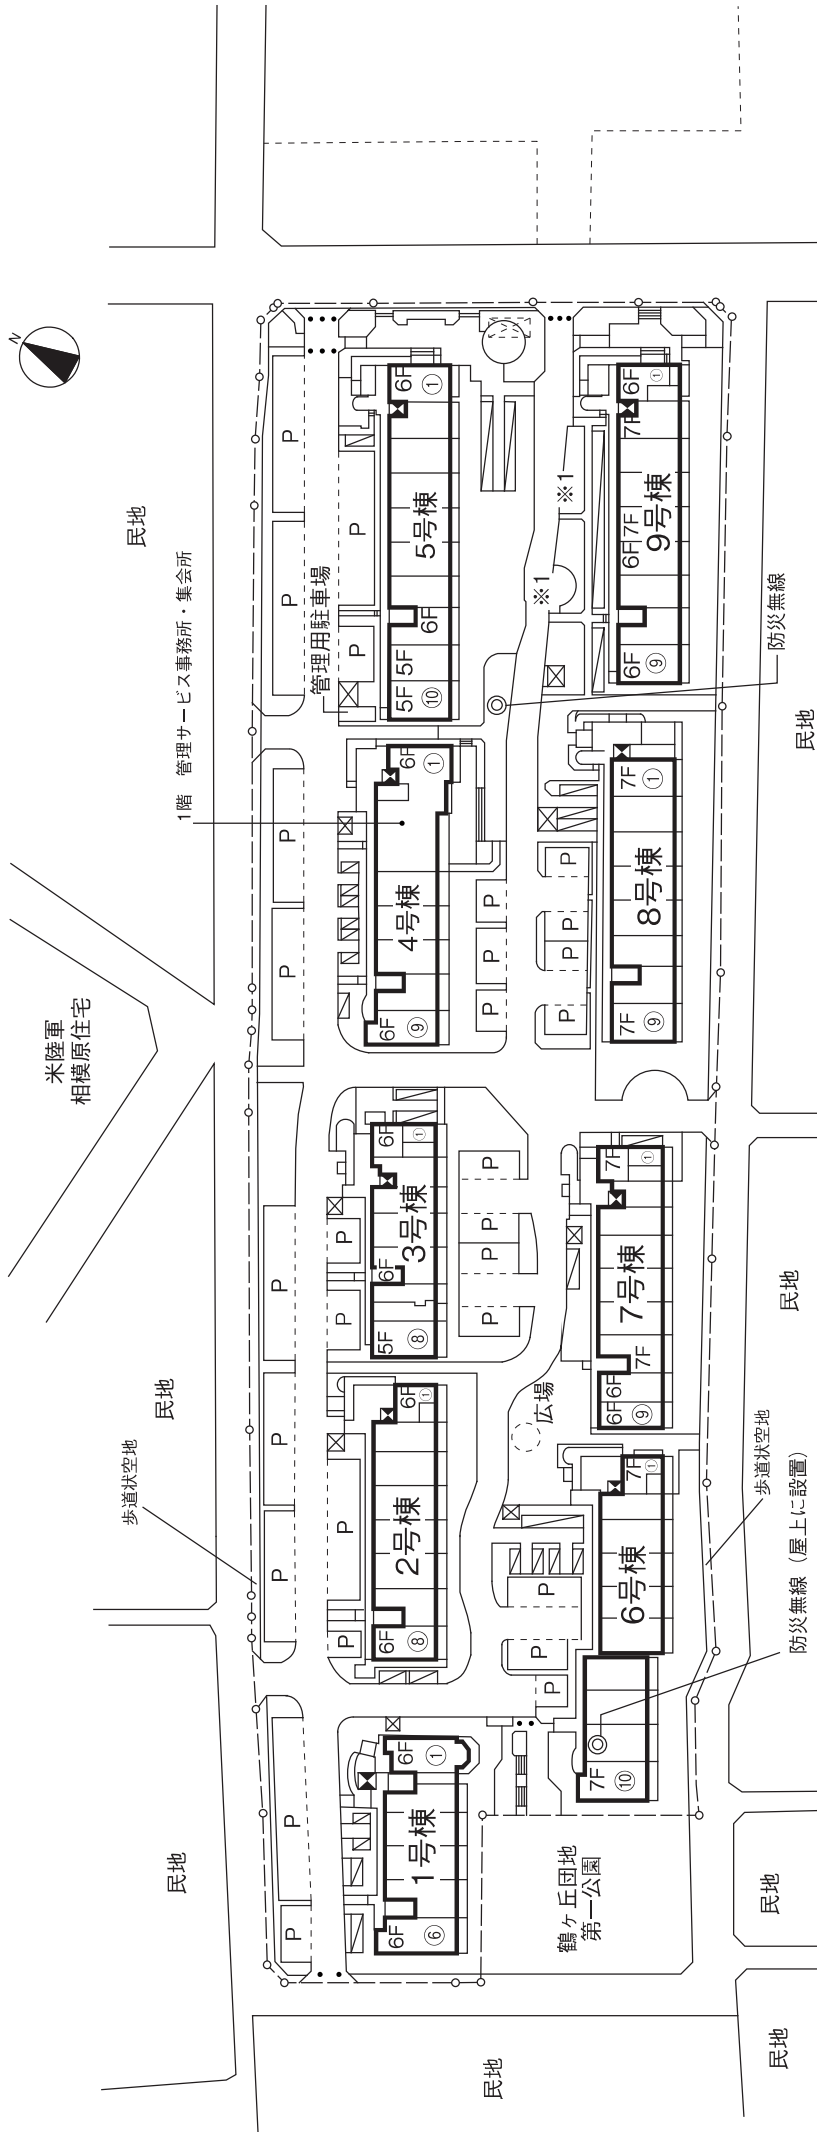

[凡例]

- F 階数
- 敷地境界線
- エレベーター
- 自転車置場
- 駐車場
- コミ置場
- 防火水槽
- 防災無線用放送設備
- 車止め
- 1階 管理サービス事務所・集会所

※住戸番号は(①~⑩)の順にふられています。

※配置図は、工事の関係上一部変更することがあります。  
また配置図に記載されない微細な工作物や高低差(階段・擁壁・法面)等もごさいます。

※1 団地内アプローチ