


至「百合ヶ丘」駅

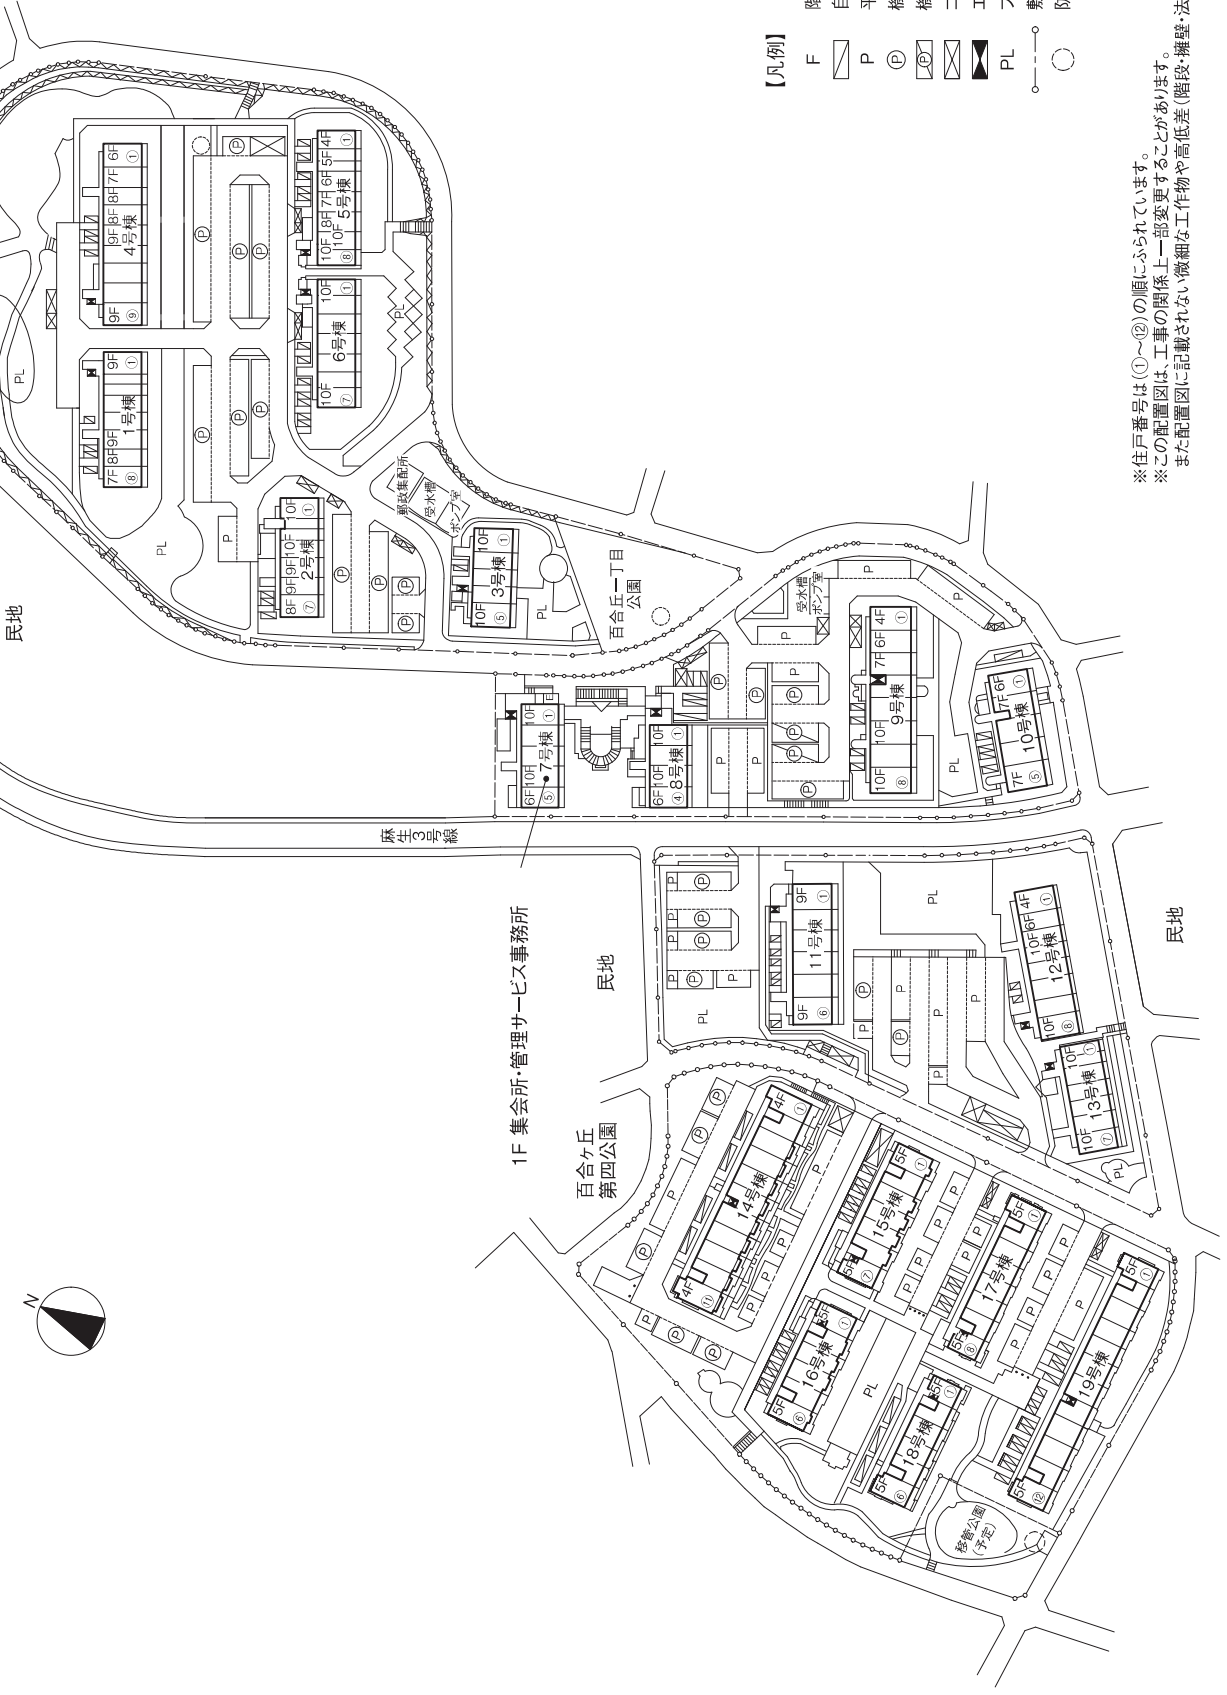

【凡例】

- F 階数
- 自転車置場
- 平面式駐車場
- 機械式駐車場(2段)
- 機械式駐車場(3段)
- ゴミ置場
- エレベーター
- フレイロフト
- 敷地境界線
- 防火水槽

※住戸番号は①～⑫の順にふられています。
 ※この配置図は、工事の関係上一部変更することがあります。
 また配置図に記載されない細かい工物や高低差(階段・擁壁・法面)等もごさいます。