


■ 配置図

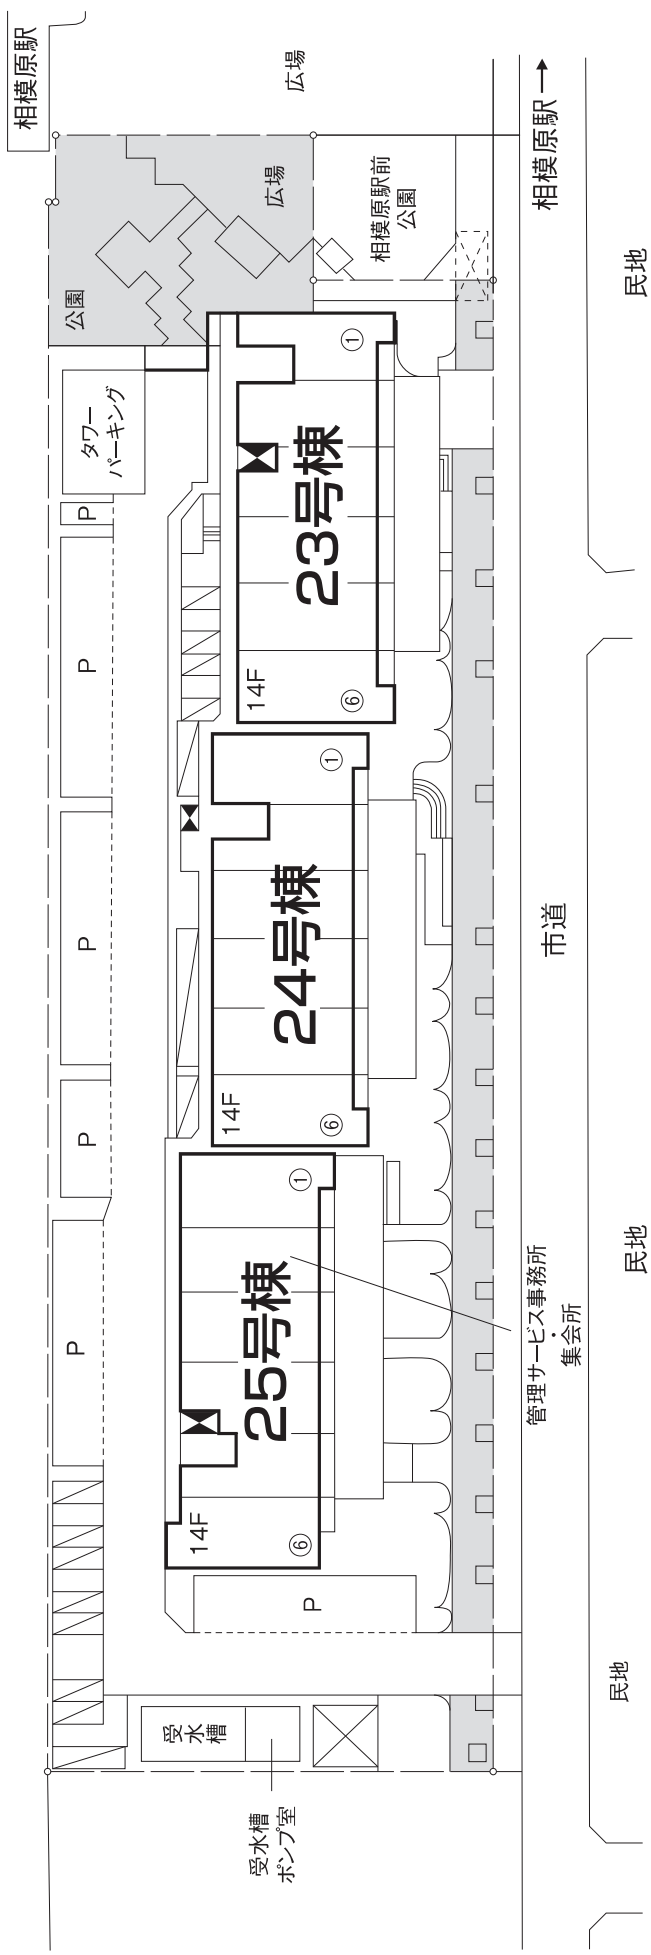

[凡例]

- F 階数
- 敷地境界線
- 自転車置場
- P 駐車場
- ⊗ ゴミ置場
- ⊠ エレベーター
- ⊡ 防火水槽
- 公開空地

※ 住戸番号は①～⑥の順にふられています。
 ※ この配置図は、工事の関係上一部変更すること
 があります。また配置図に記載されない微細な
 工作物や高低差(階段・擁壁・法面)等もござ
 います。