


■ 配置図

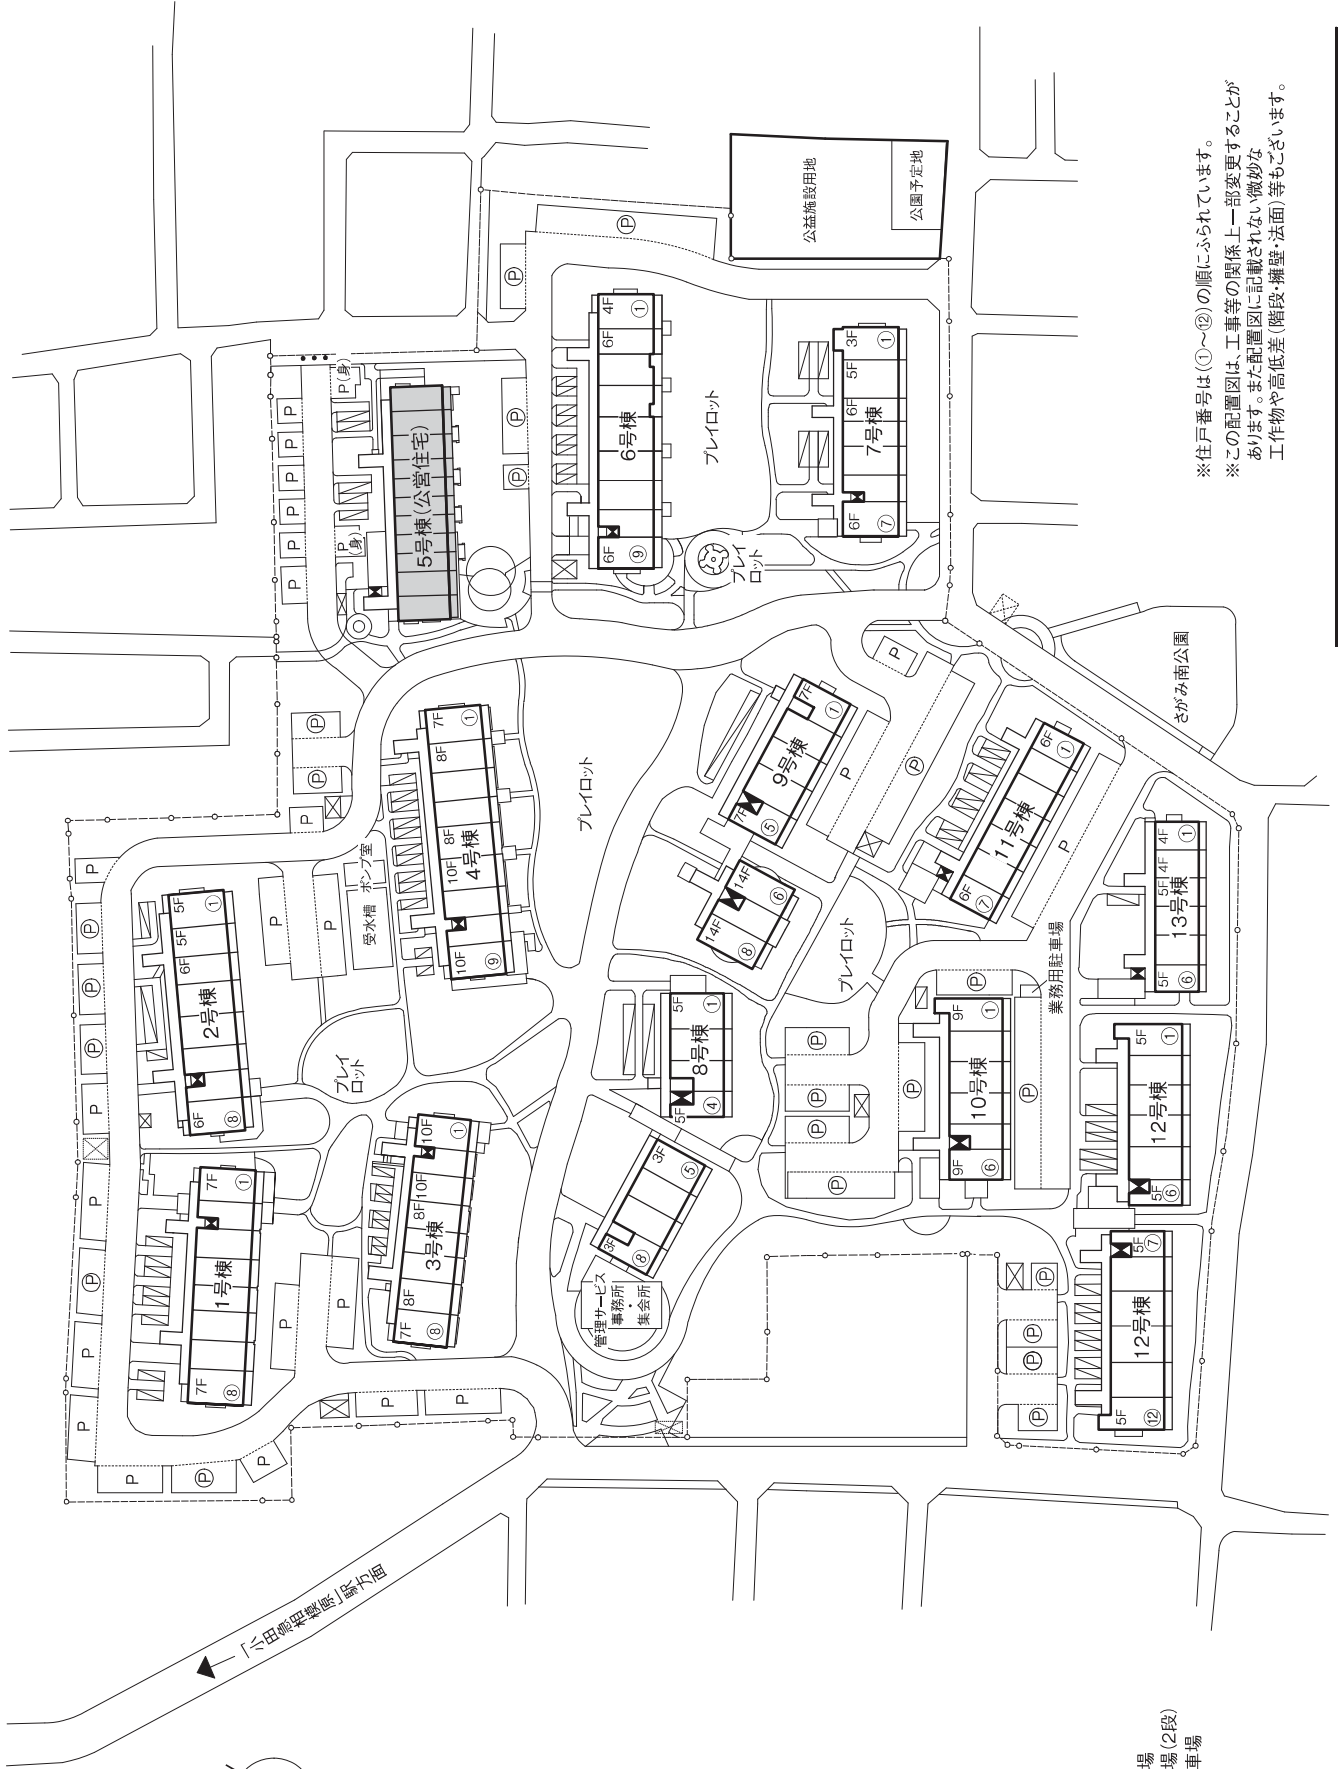

- 凡例
- F 階数
 - - - 敷地境界線
 - ⊖ 自転車置場
 - ⊕ 平面式駐車場
 - ⊙ 機械式駐車場(2段)
 - 身障者用駐車場
 - 車止め
 - ◻ ゴミ置場
 - ◻ エレベーター
 - ◻ 防火水槽

※住戸番号は(①~⑫)の順にふられています。
 ※この配置図は、工事等の関係上一部変更することがあります。また配置図に記載されない微妙な工作物や高低差(階段・擁壁・法面)等もごさいます。