


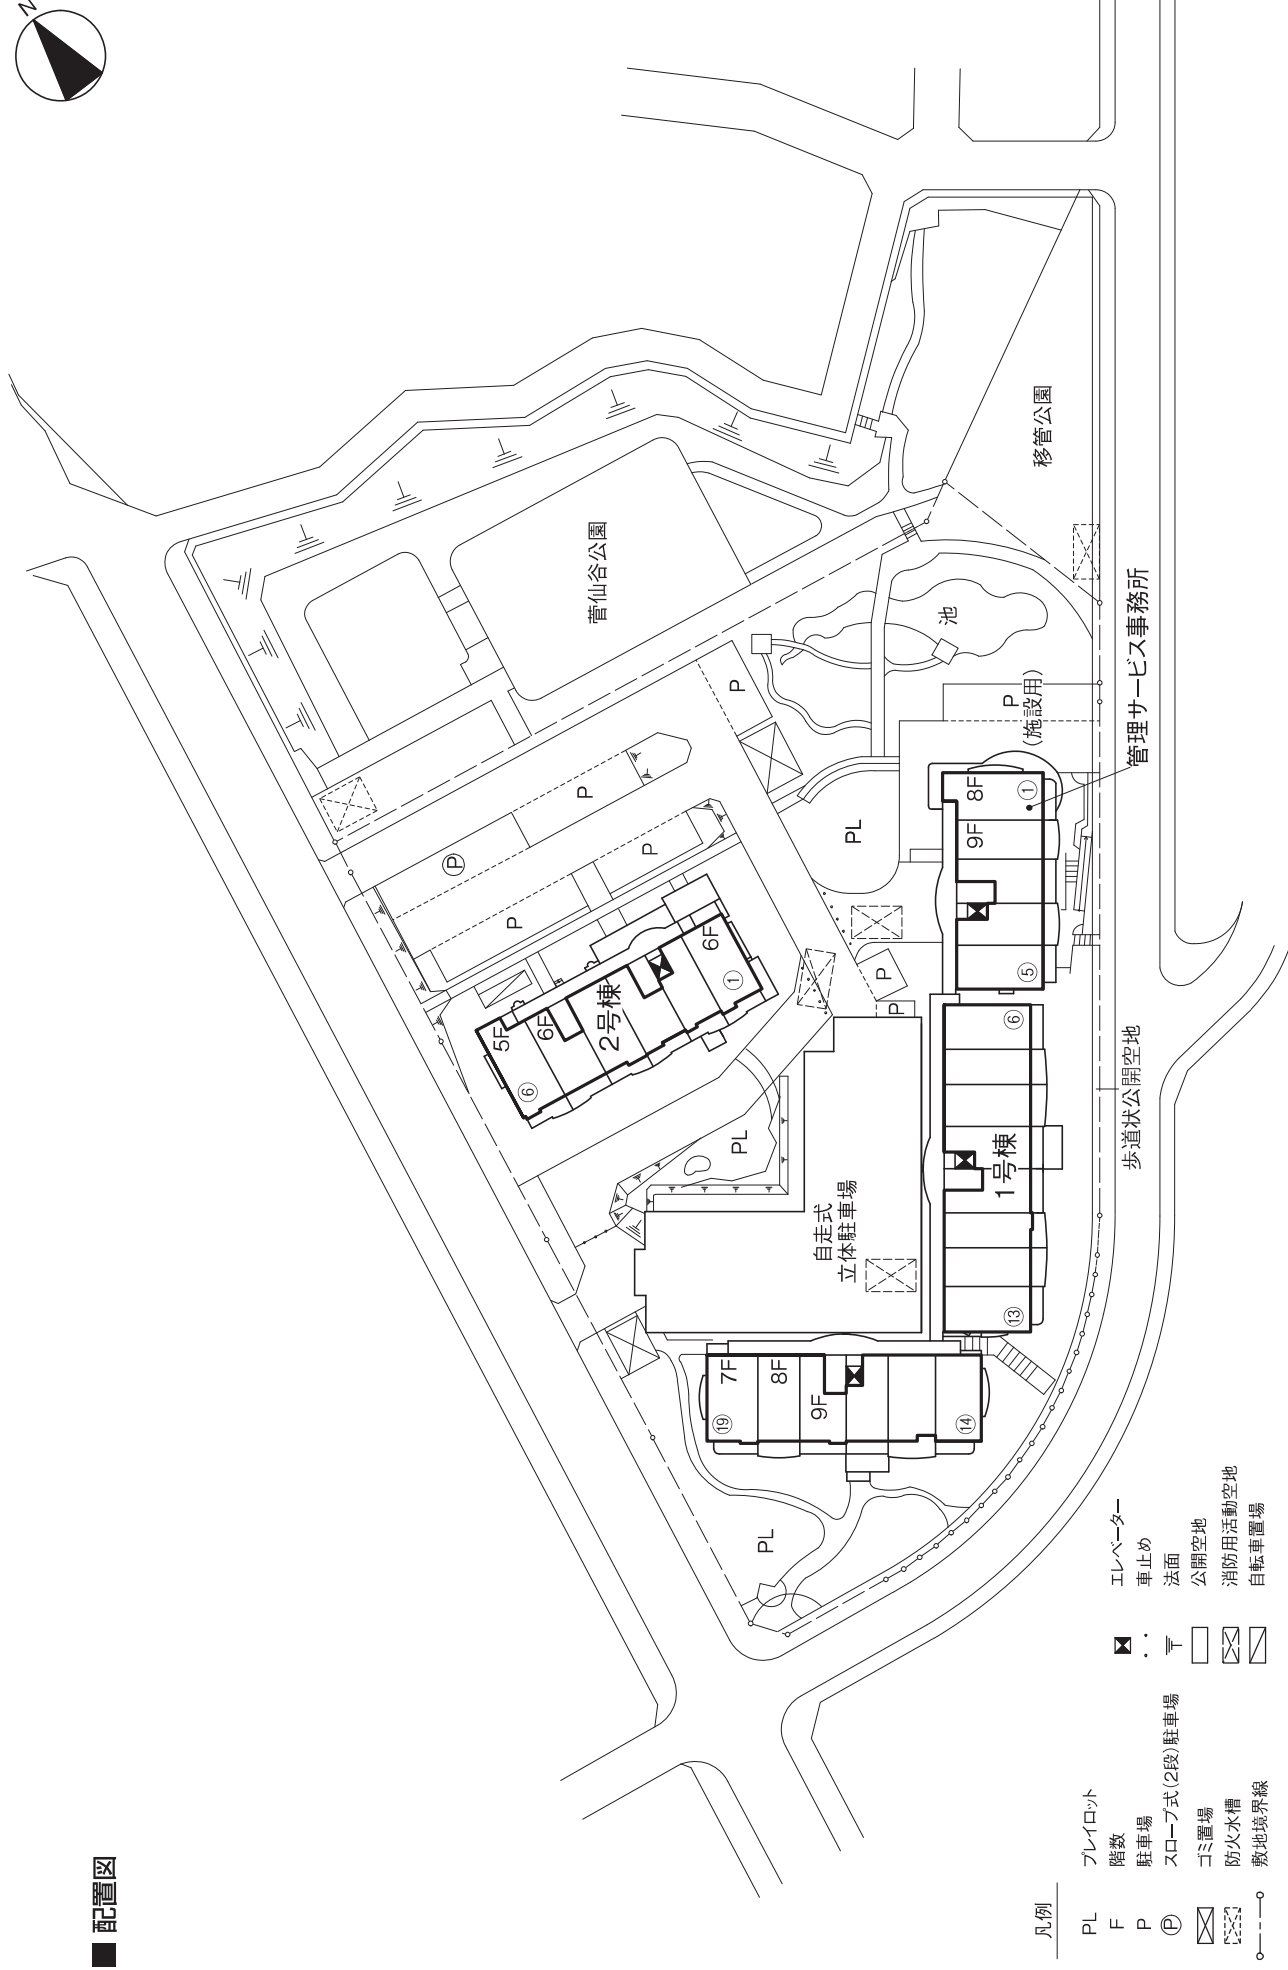

■ 配置図



- 凡例
- PL ブレイロフト
 - F 階数
 - P 駐車場
 - Ⓟ スロープ式(2段)駐車場
 - ☒ コミ置場
 - ☒ 防火水槽
 - - - 敷地境界線
 - ⬆ エレベーター
 - ⋯ 車止め
 - ⌞ 法面
 - 公開空地
 - ☒ 消防用活動空地
 - ☒ 自転車置場

※住戸番号は①～⑱の順にふられています。
 ※この配置図は、工事の關係上一部変更することがあります。
 ※また、配置図に記載されていない微細な工作物や高低差(階段・擁壁・法面)等もございます。