


■ 配置図

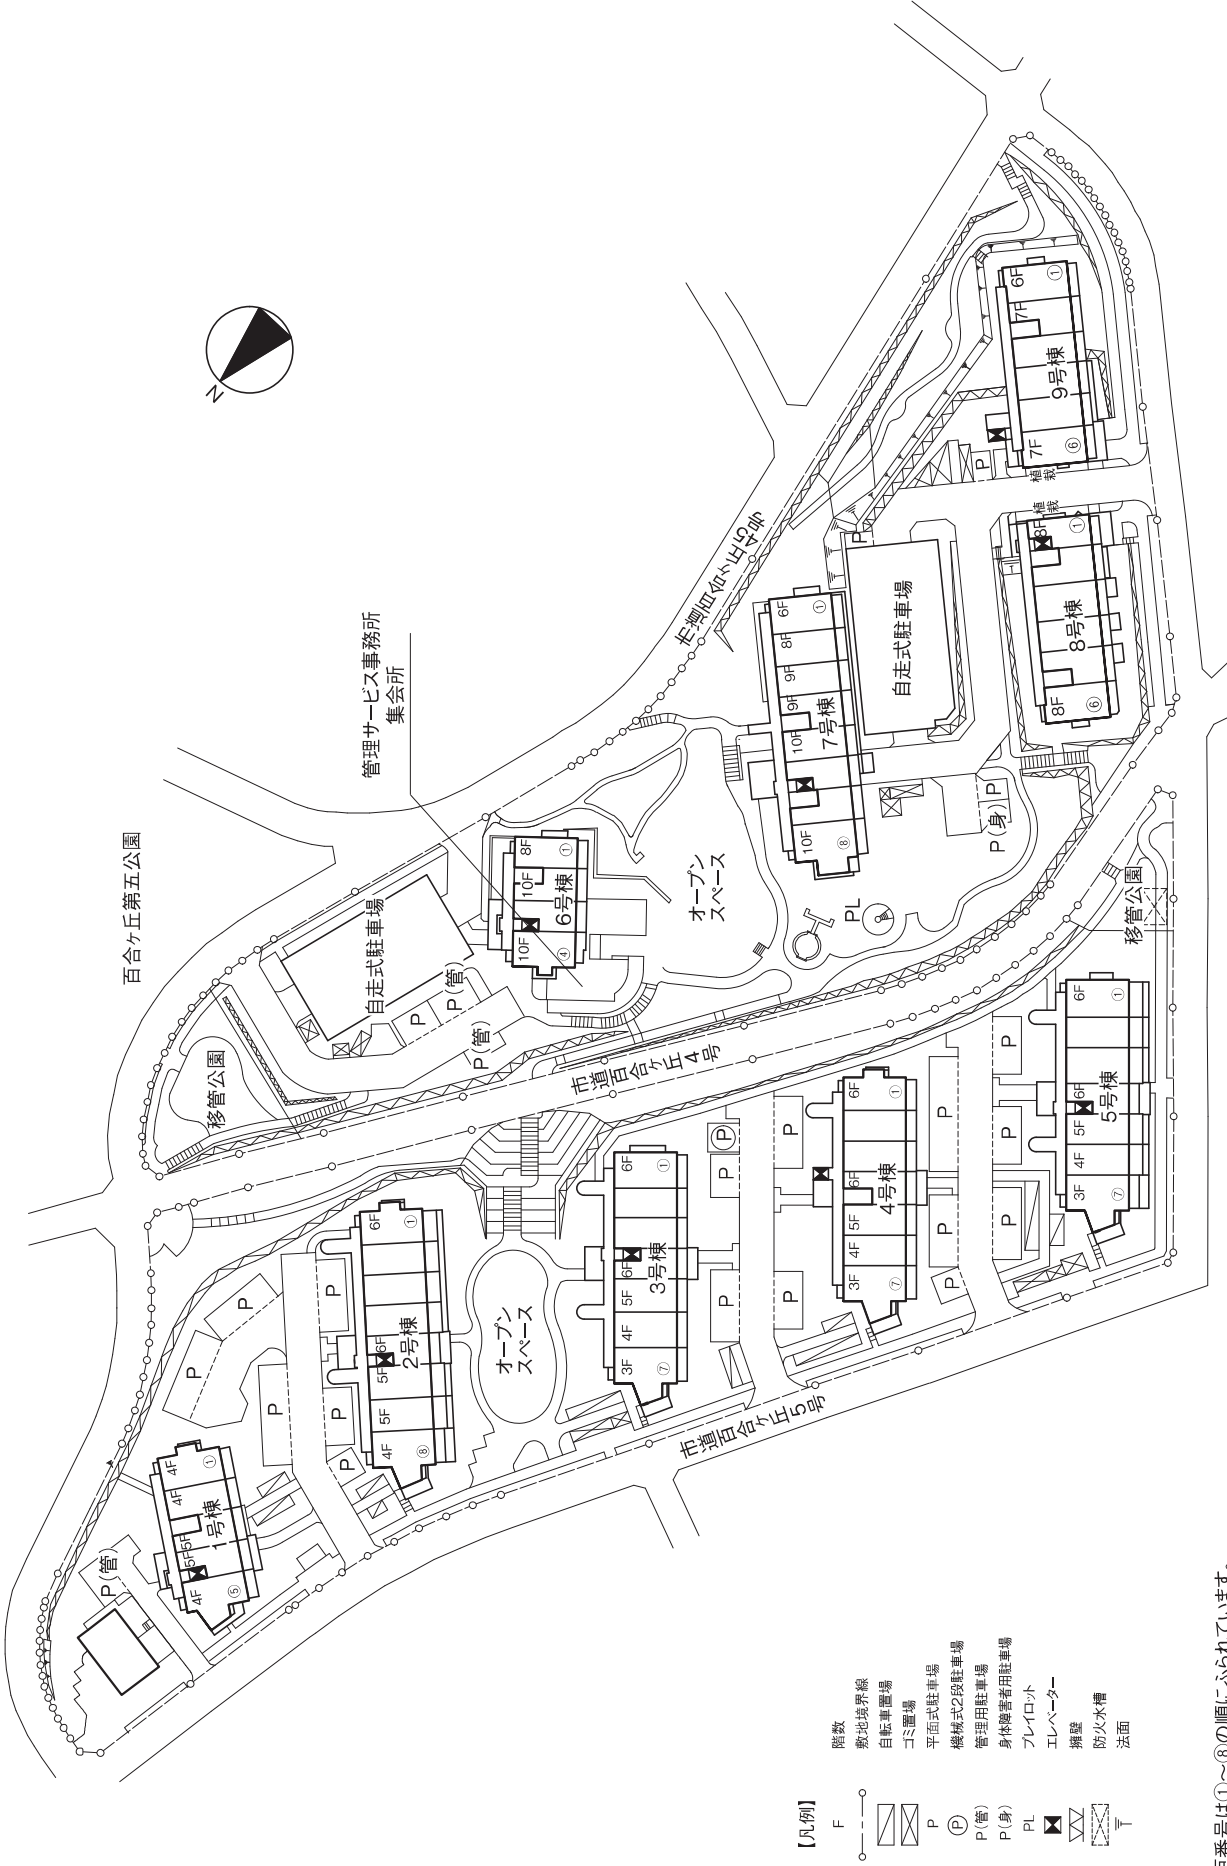

【凡例】

- F 階数
- 敷地境界線
- ⊠ 自転車置場
- ⊡ コミ置場
- 平面式駐車場
- ▤ 機械式2段駐車場
- ▥ 管理用駐車場
- ▧ 身体障害者用駐車場
- ▽ フレイロフト
- ▲ エレベーター
- ▨ 擁壁
- ▩ 防火水槽
- ⊥ 法面

※住戸番号は①～⑧の順にふられています。
 ※この配置図は、工事の関係上一部変更することがあります。
 また、配置図に記載されていない微細な工作物や高低差(階段・擁壁・法面)等もございます。