


■ 配置図(詳細図1)

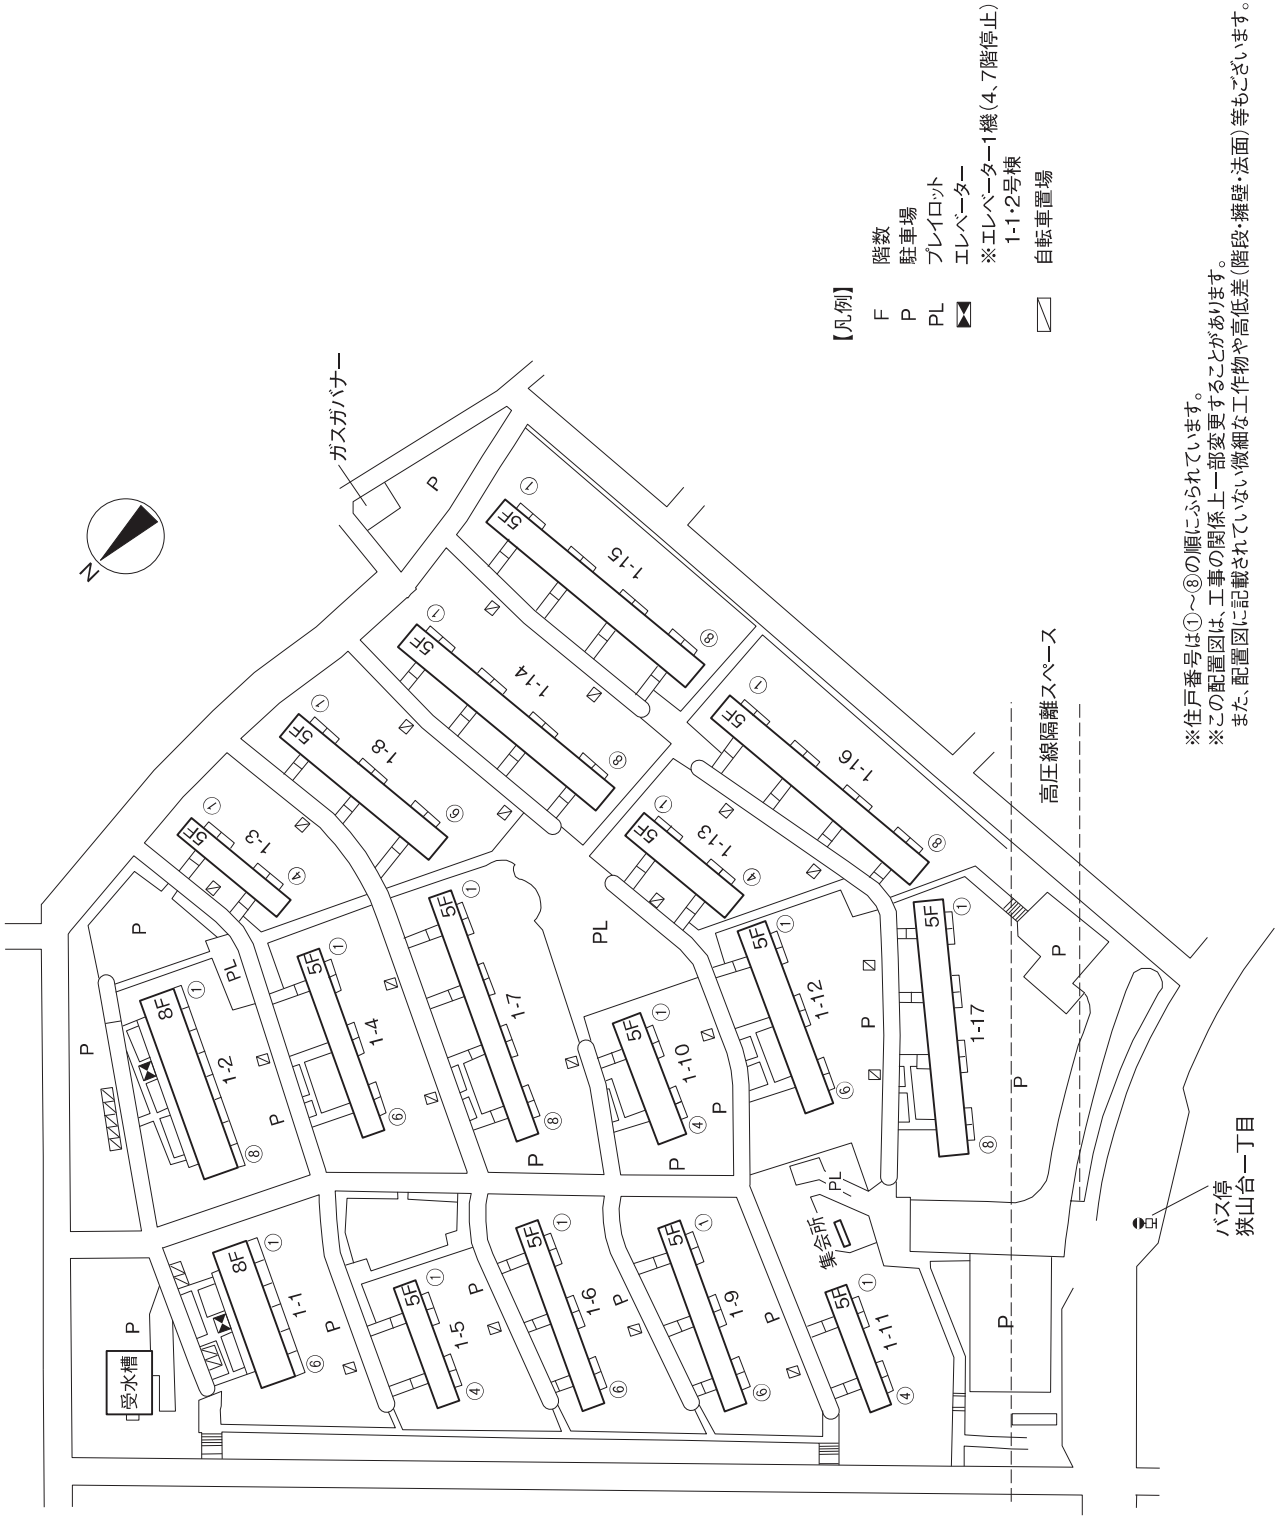

【凡例】

- F 階数
- P 駐車場
- PL プレイロット
- エレベーター
- ※エレベーター1機(4,7階停止)
- 1-1,2号棟
- 自転車置場

※住戸番号は①～③の順にふられています。
 ※この配置図は、工事の関係上一部変更することがあります。
 また、配置図に記載されていない微細な工物や高低差(階段・擁壁・法面)等もございます。

■ 配置図(詳細図2)

狭山台交番



【凡例】

- F 階数
- P 平面式駐車場
- PL フレイルット
- EV エレベーター

エレベーター1機(4,7階停止) 3-1-3-6・7-12~15-18-19号棟、5-1~3号棟
 エレベーター1機(各階停止) 4-1号棟
 エレベーター2機(各階停止) 4-4号棟

※住戸番号は①~⑯の順にふられています。
 ※この配置図は、工事の関係上一部変更することがあります。
 また、配置図に記載されていない微細な工物や高低差(階段・擁壁・法面)等もございます。