


■ 配置図

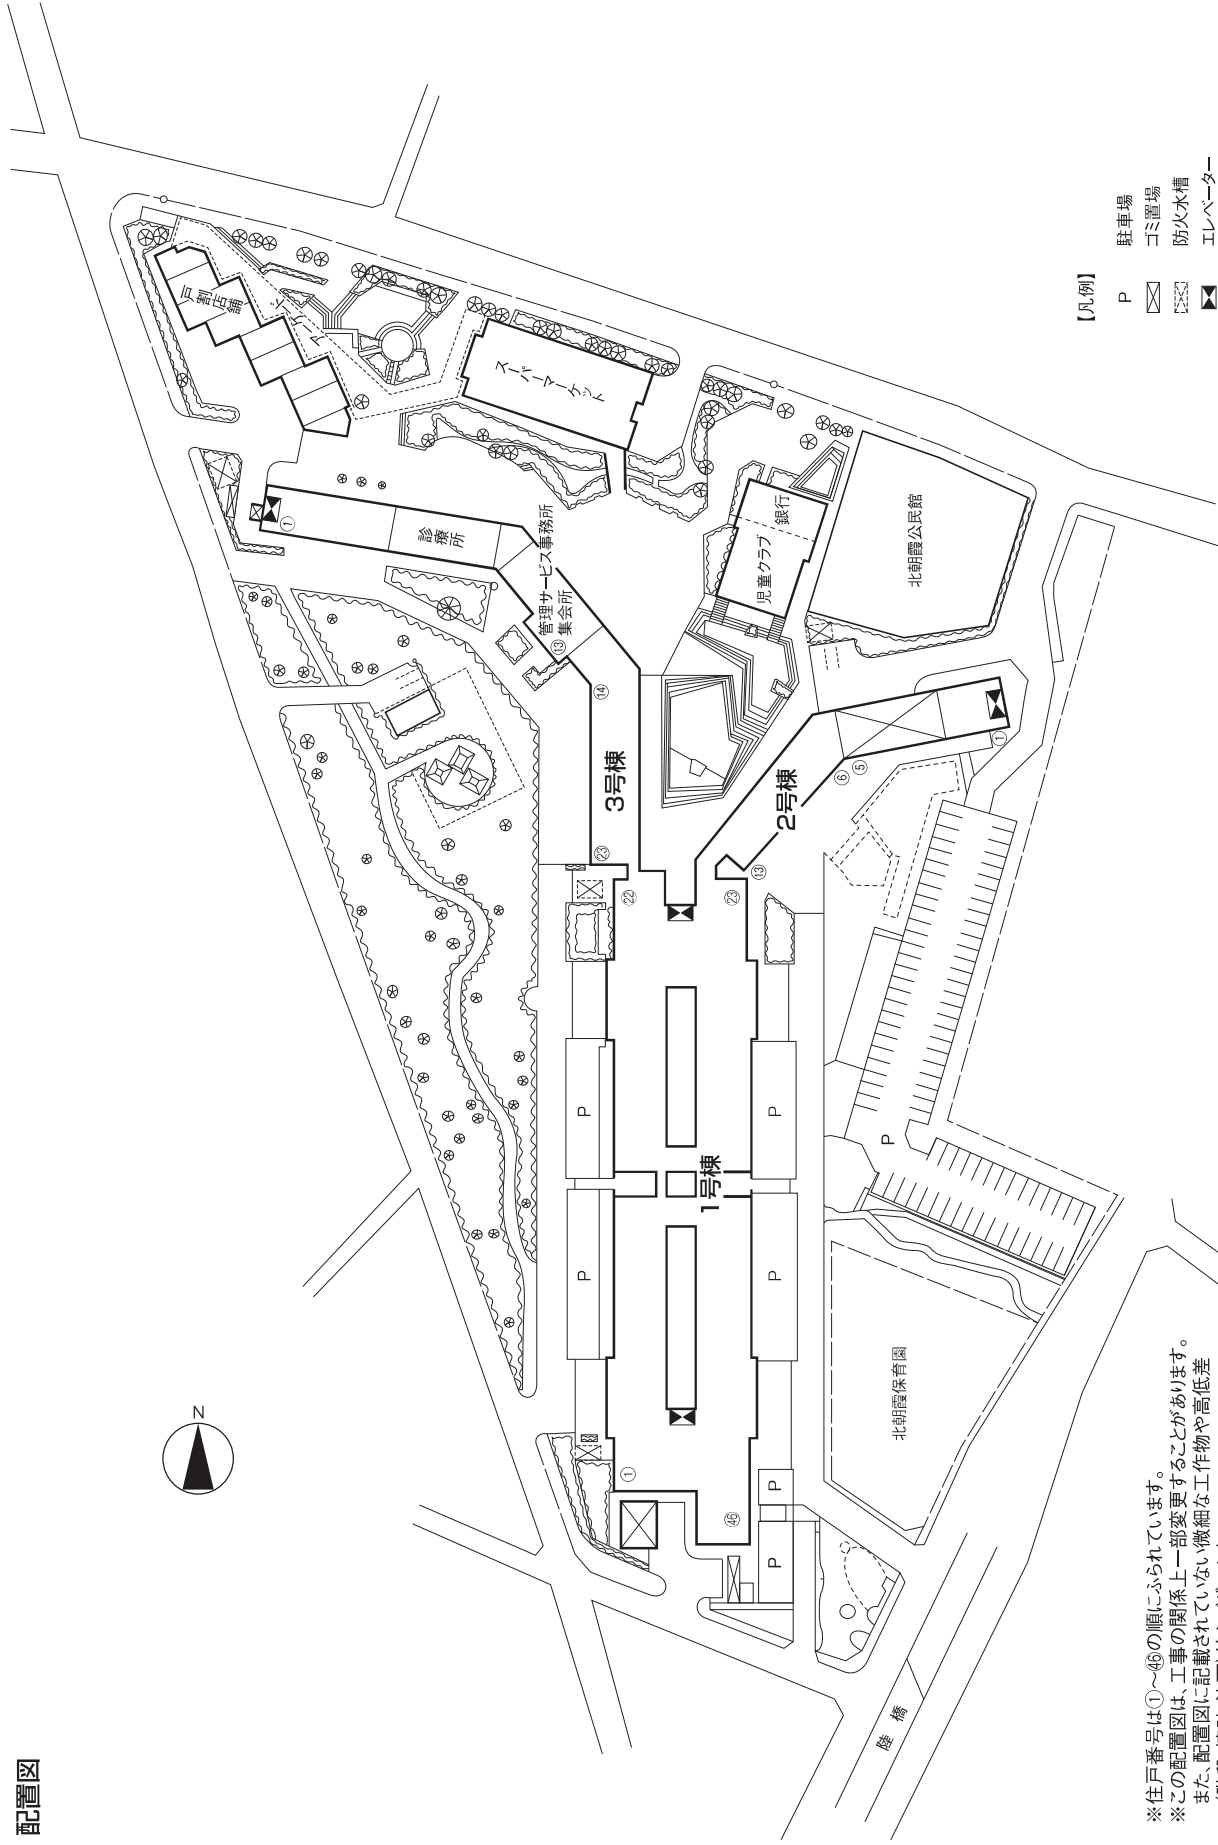

【凡例】

- P 駐車場
- ☒ ゴミ置場
- ☒ 防火水槽
- ☒ エレベーター

※住戸番号は①～④⑤の順にふられています。
 ※この配置図は、工事の関係上一部変更することがあります。
 ※また、配置図に記載されていない細かい工作物や高低差
 (階段・擁壁・法面)等もごさいます。