


■ 配置図

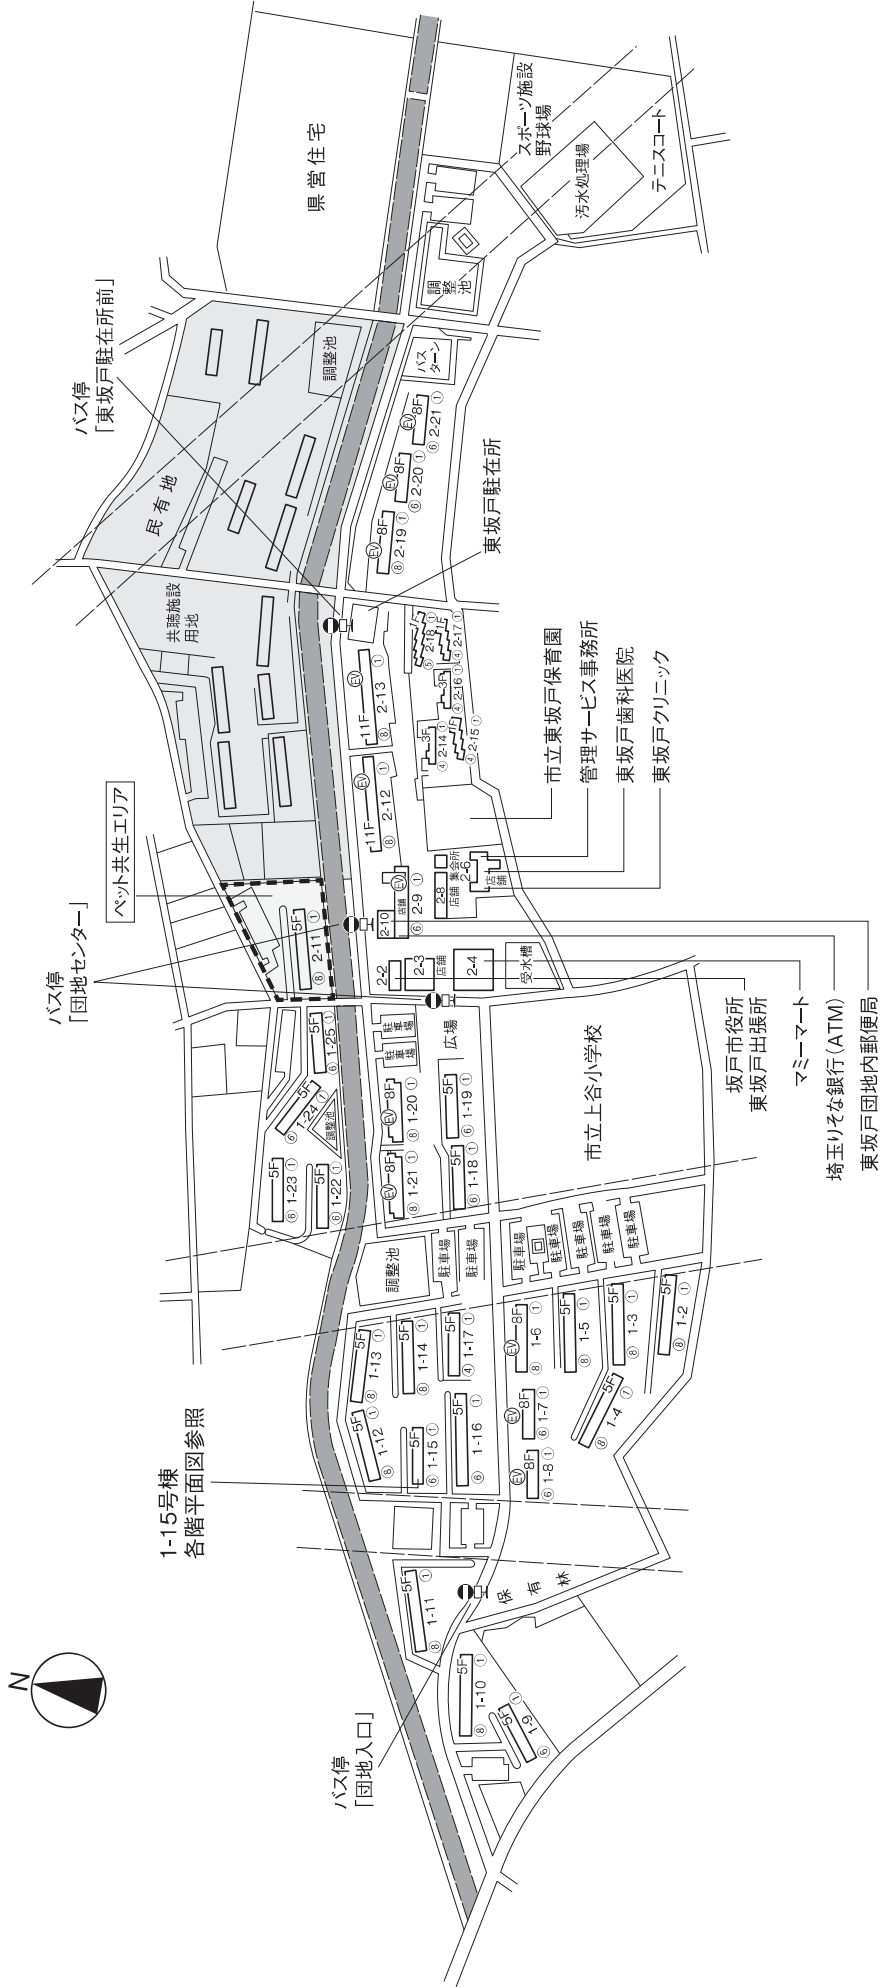

※EV：エレベーター
 4,7,10階停止 2-12・13号棟
 4,7階停止 1-6～8・20・21号棟、2-19～21号棟
 各階停止 2-9号棟

※住戸番号は①～⑧の順にふられています。
 ※この配置図は、工事の関係上一部変更することがあります。
 また、配置図に記載されていない微細な工作物や高低差(階段・擁壁・法面)等もごさいます。

【凡例】
 ①～⑧ ペット共生エリア
 ①～⑧ 分譲住宅
 F 階数

1-15号棟
各階平面図参照