


■ 配置図

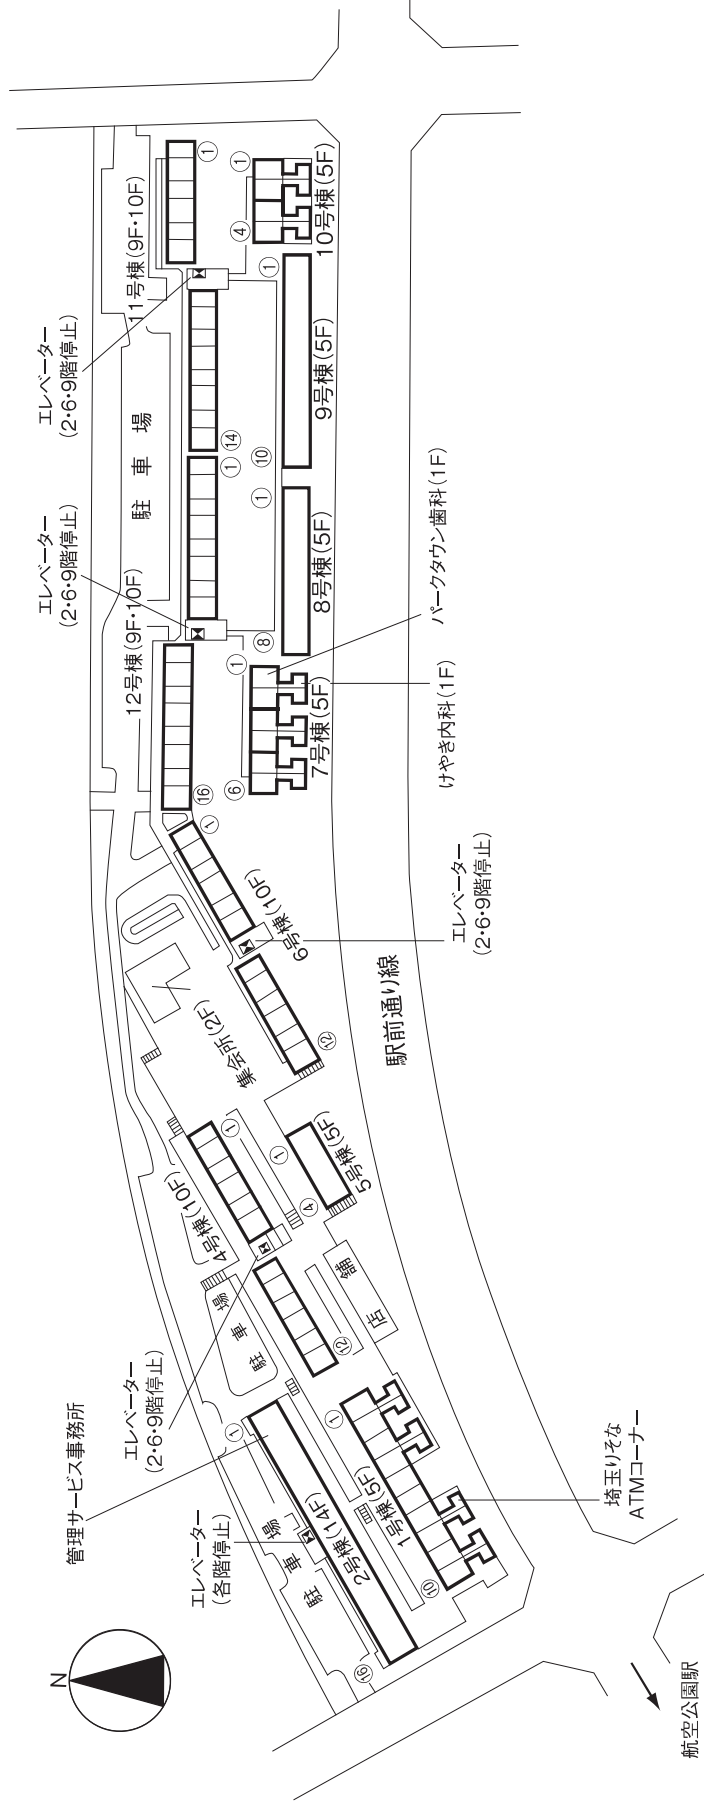

【凡例】
 F 階数
 ◻ エレベーター

※1～5・8～10号棟に各種店舗があります。
 ※住戸番号は①～⑩の順にふられています。
 ※この配置図は、工事の関係上一部変更があります。
 また、配置図に記載されていない微細な工作物や高低差 (階段・擁壁・法面) 等もごさいます。