


■ 配置図

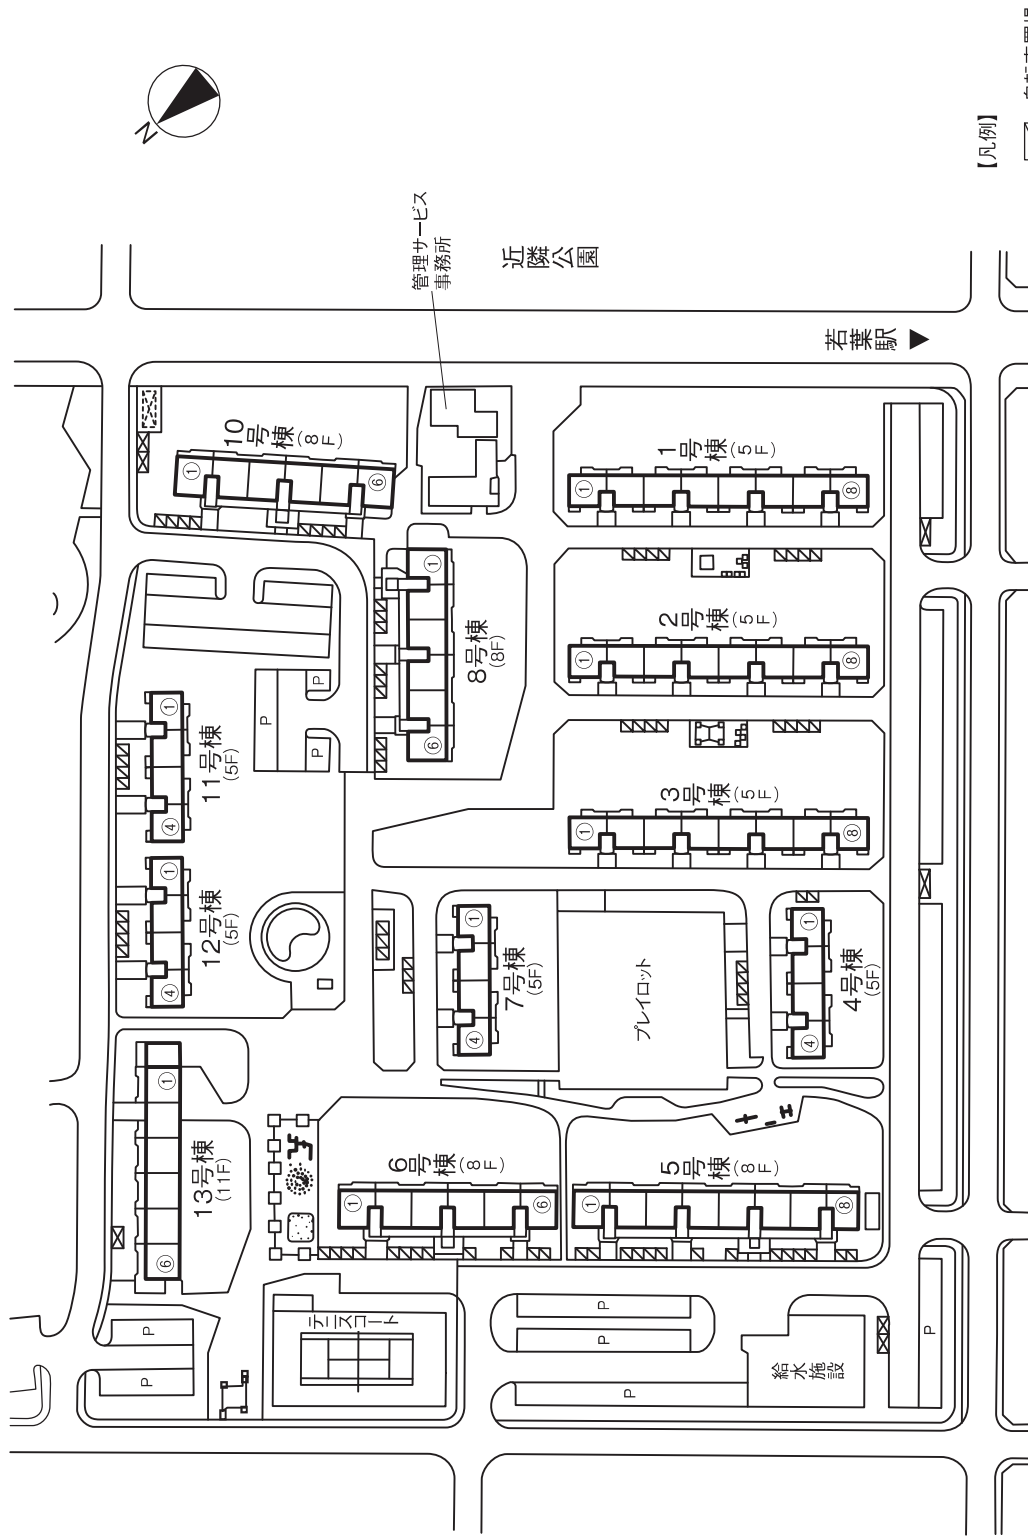

- エレベーター
- 4、7階停止 5、6、8、10号棟 各階停止 13号棟

※ 住戸番号は①～⑧の順にふられています。  
 ※ この配置図は、工事の関係上一部変更することがあります。  
 また、配置図に記載されていない微細な工作物や高低差(階段・擁壁・法面)等もございいます。