


■ 配置図

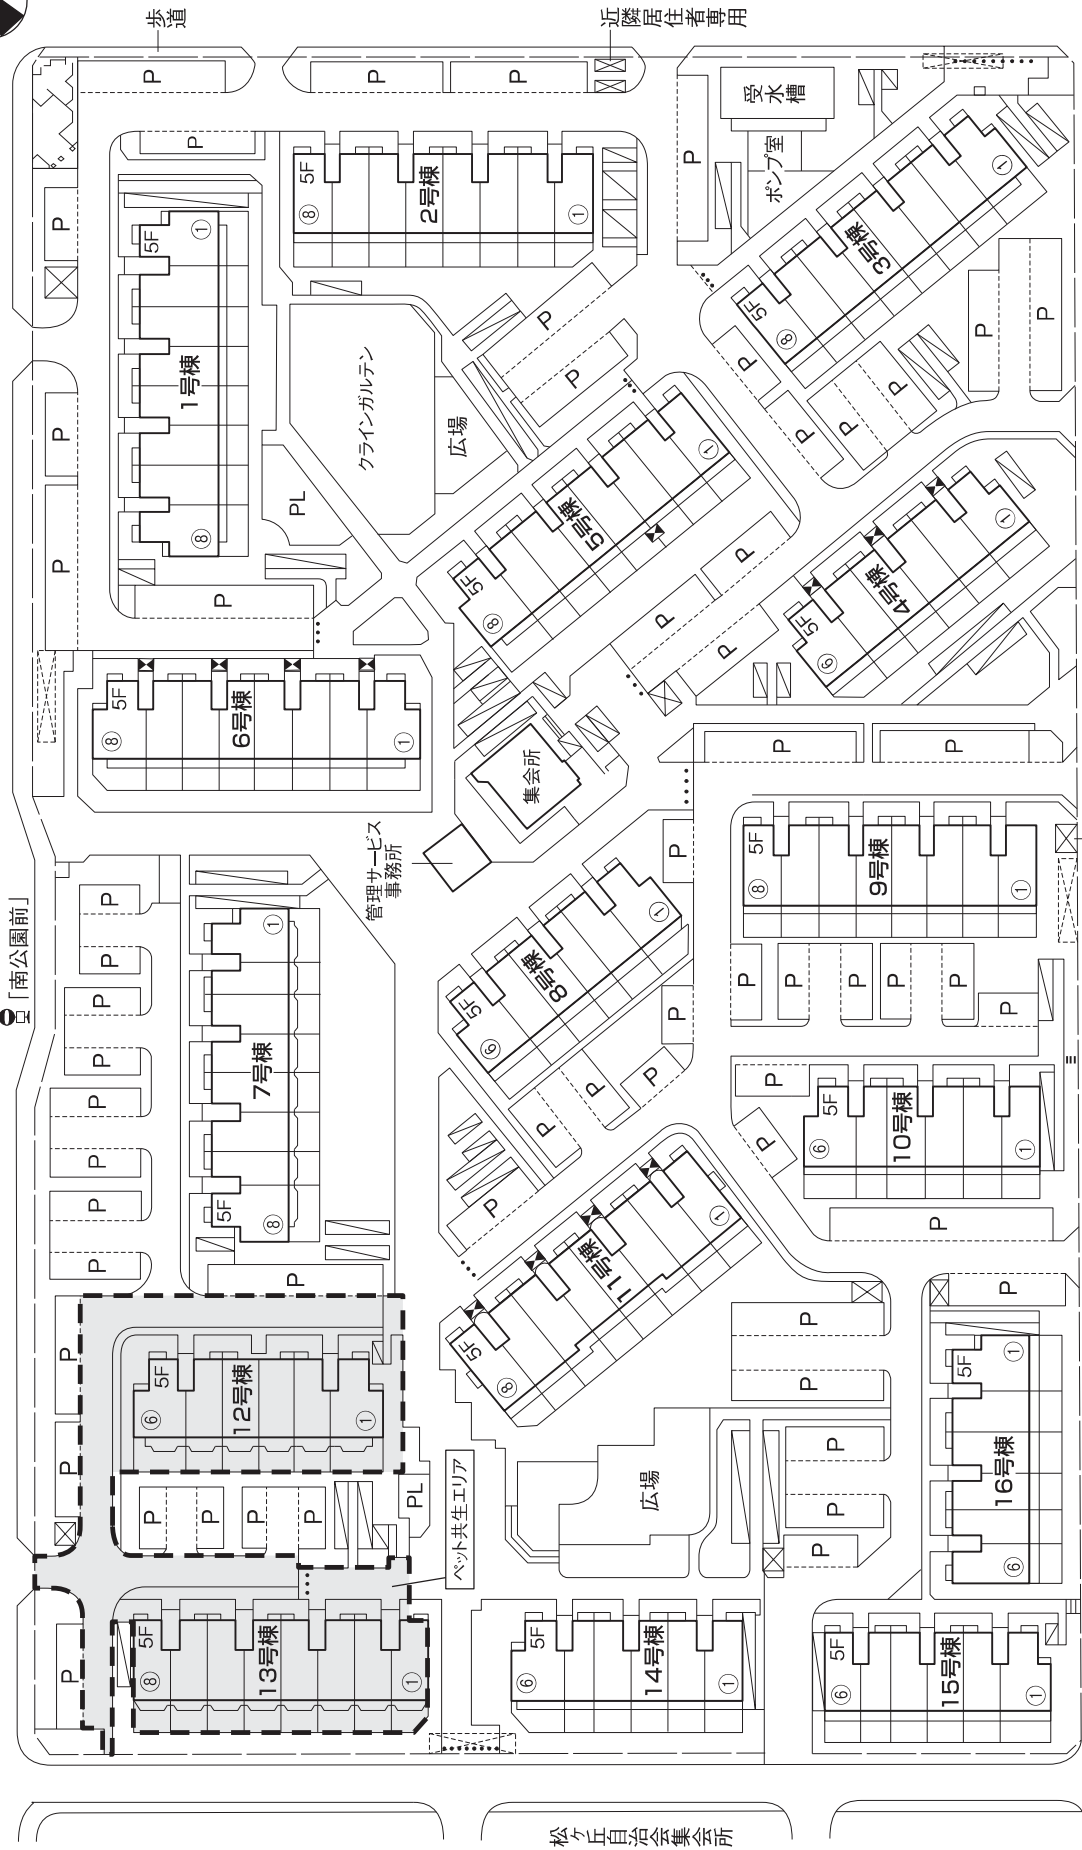

【凡例】

- F 階数
- P 平面式駐車場
- PL ブレイロット
- 自転車置場
- ゴミ置場
- 防火水槽
- 敷地境界線
- 車止め
- エレベーター
- ※4・6・11号棟のみ停止階は2階・4・5階となります。
- ※5号棟は3・4号室の方のみ利用可能です。

※住戸番号は①～⑧の順にふられています。
 ※この配置図は、工事の関係上一部変更することがあります。
 また、配置図に記載されていない、微細な工物や高低差(階段・擁壁・法面)等もございます。