


■配置図

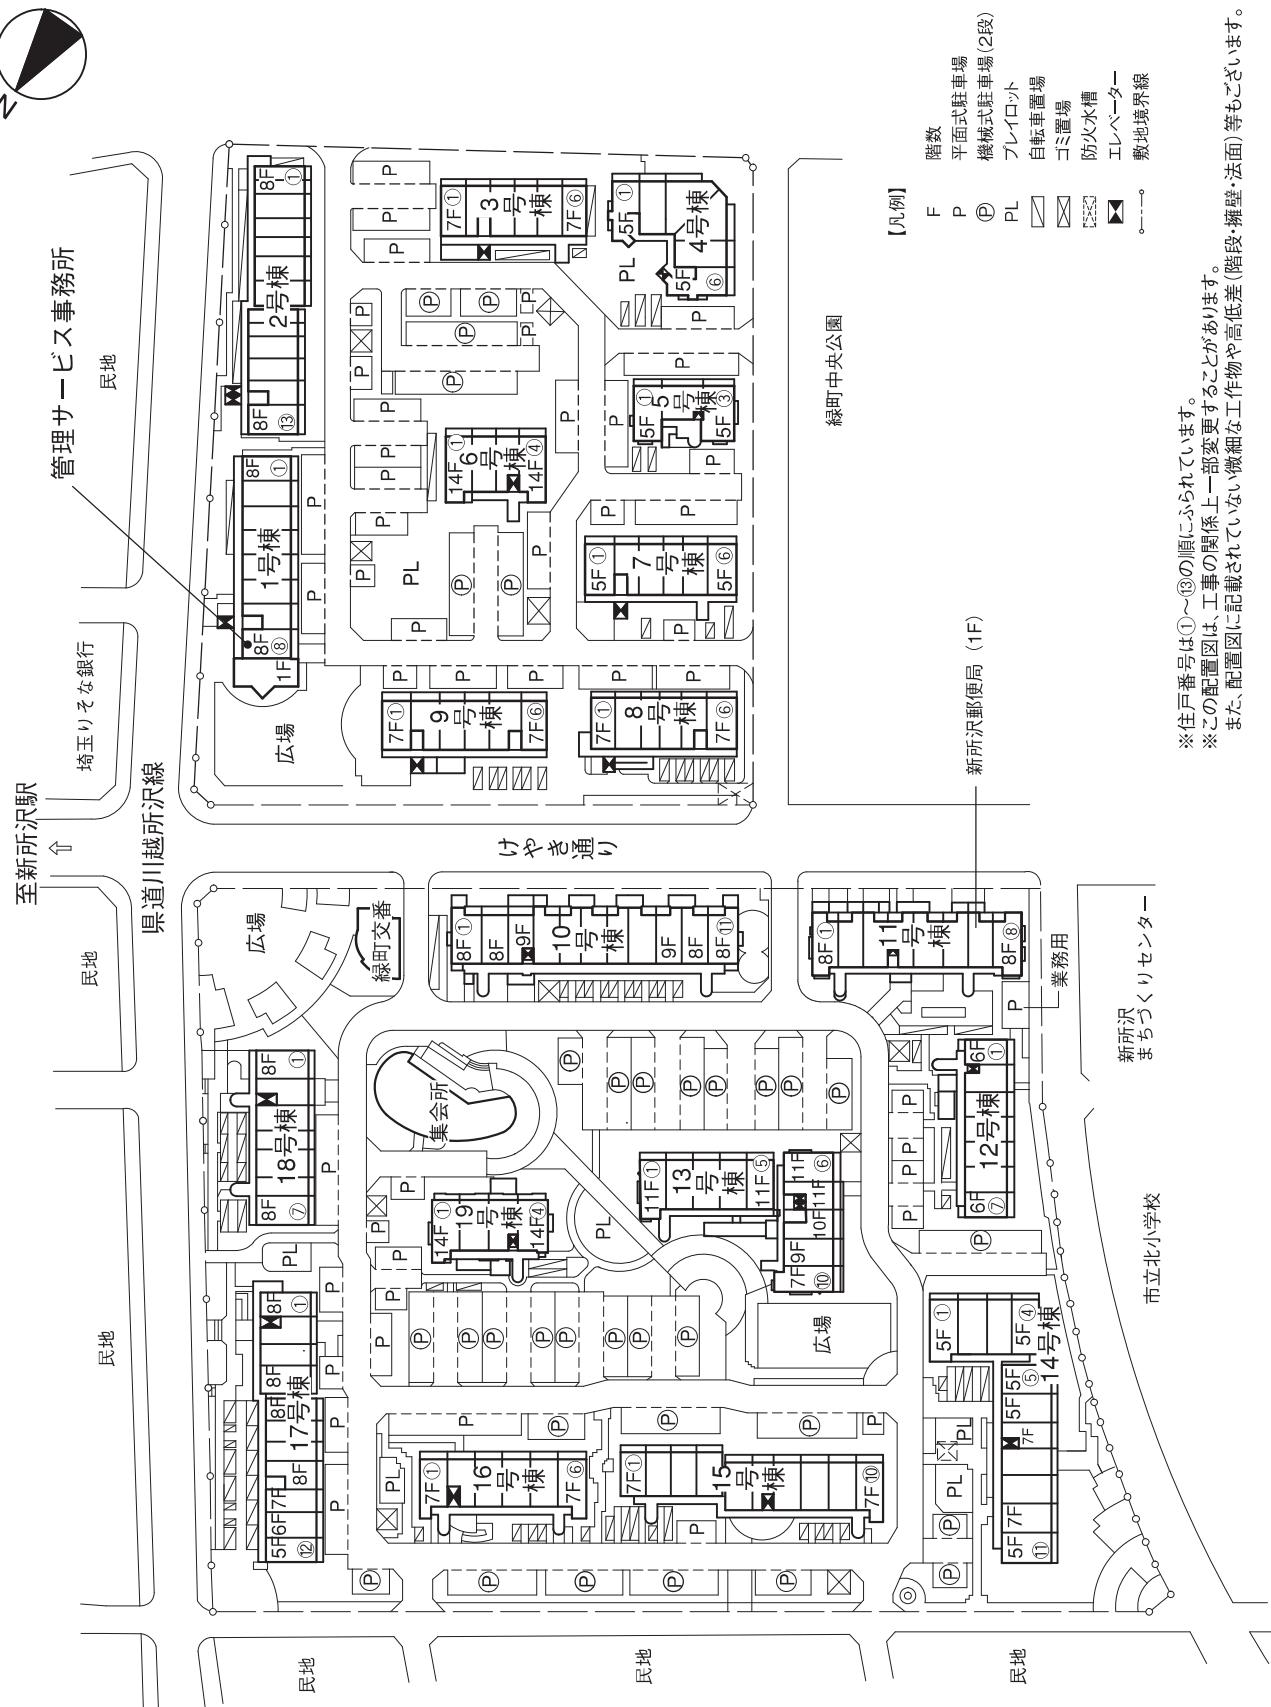

【凡例】

F	階数
P	平面式駐車場
①	機械式駐車場(2段)
PL	フレイロット
□	自動車置場
☒	ゴミ置場
▨	防火水槽
■	エレベーター
---	敷地境界線

※住戸番号は①～⑩の順にふられています。
※この配置図は、工事の関係上一部変更することがあります。
また、配図に記載されていない微細な工作物や高低差(階段・擁壁・法面)等もございます。