


■ 全体配置図

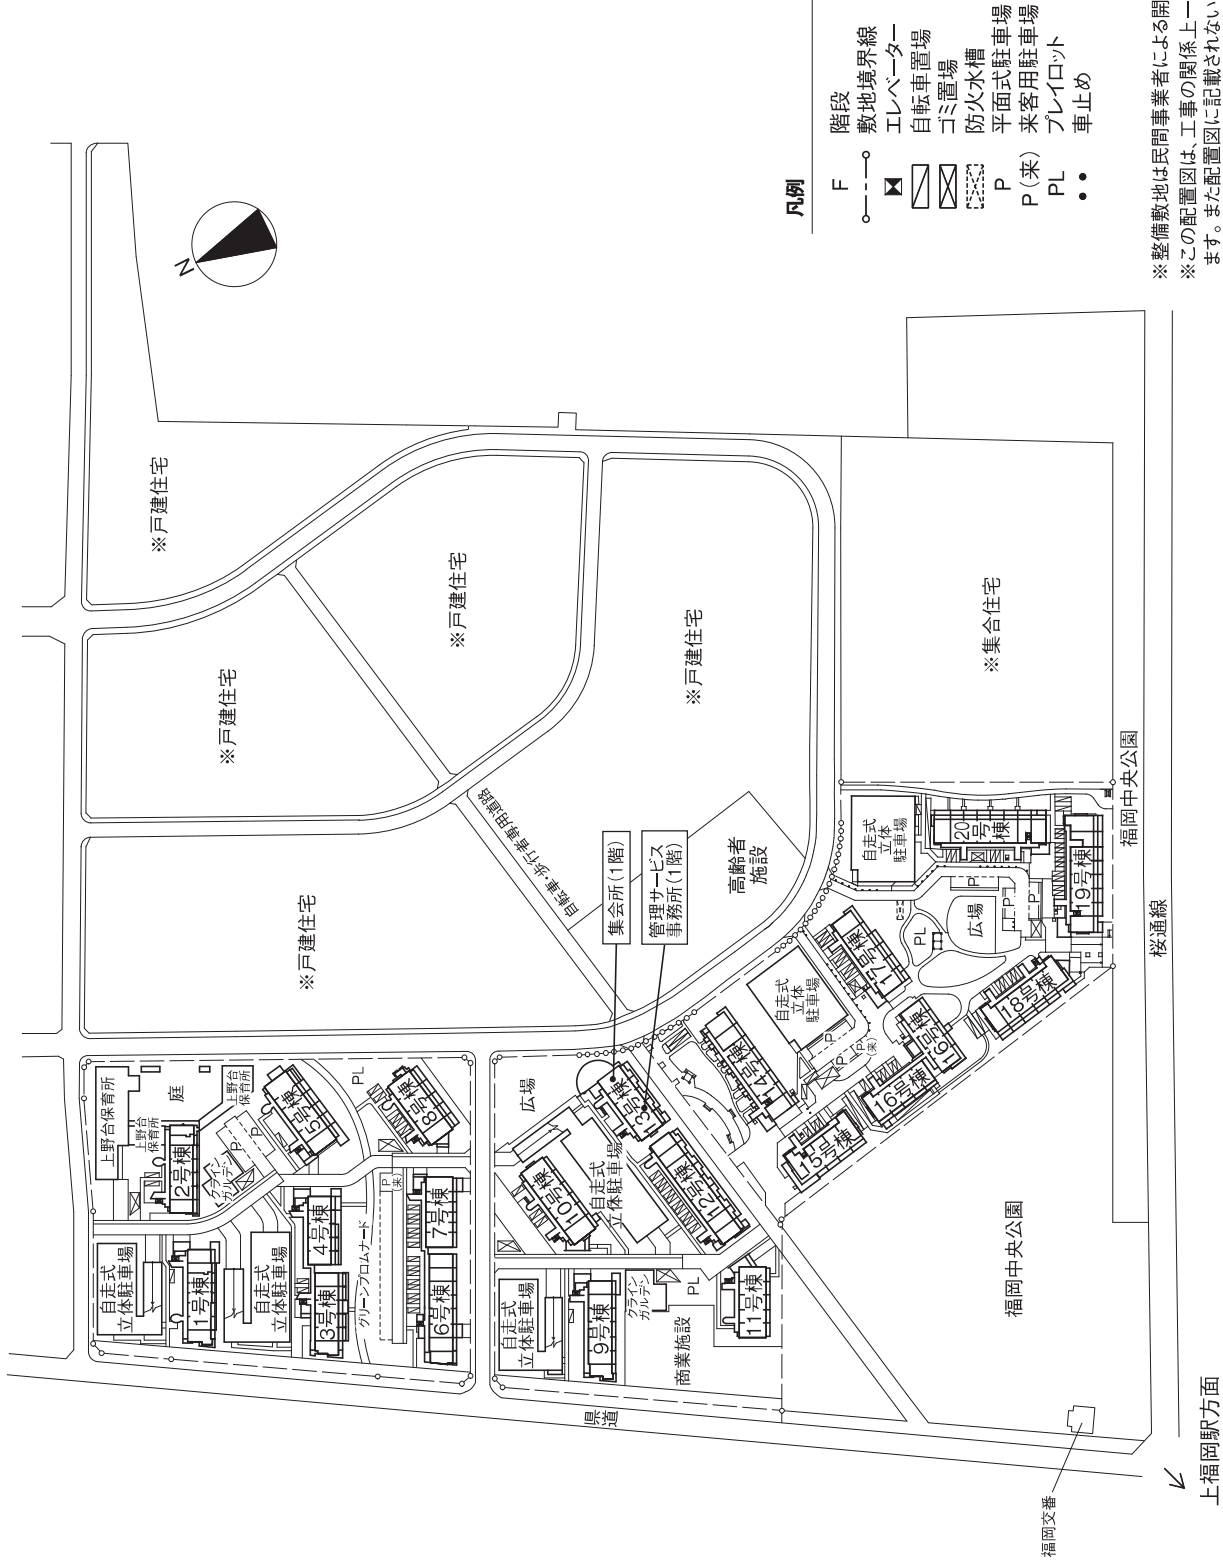

凡例

- F 階段
- 敷地境界線
- ⊠ エレベーター
- ▨ 自転車置場
- ▩ ゴミ置場
- ▧ 防火水槽
- P 平面式駐車場
- P(来) 来客用駐車場
- PL プレイロット
- 車止め

※整備敷地は民間事業者による開発予定地になります。  
 ※この配置図は、工事の関係上一部変更することがあります。また配置図に記載されない微細な工作物や高低差(階段・擁壁・法面)等もございます。